
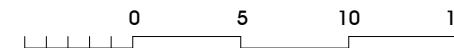


Célere
CIENCIAS 17
 Sevilla Este

Fase 1

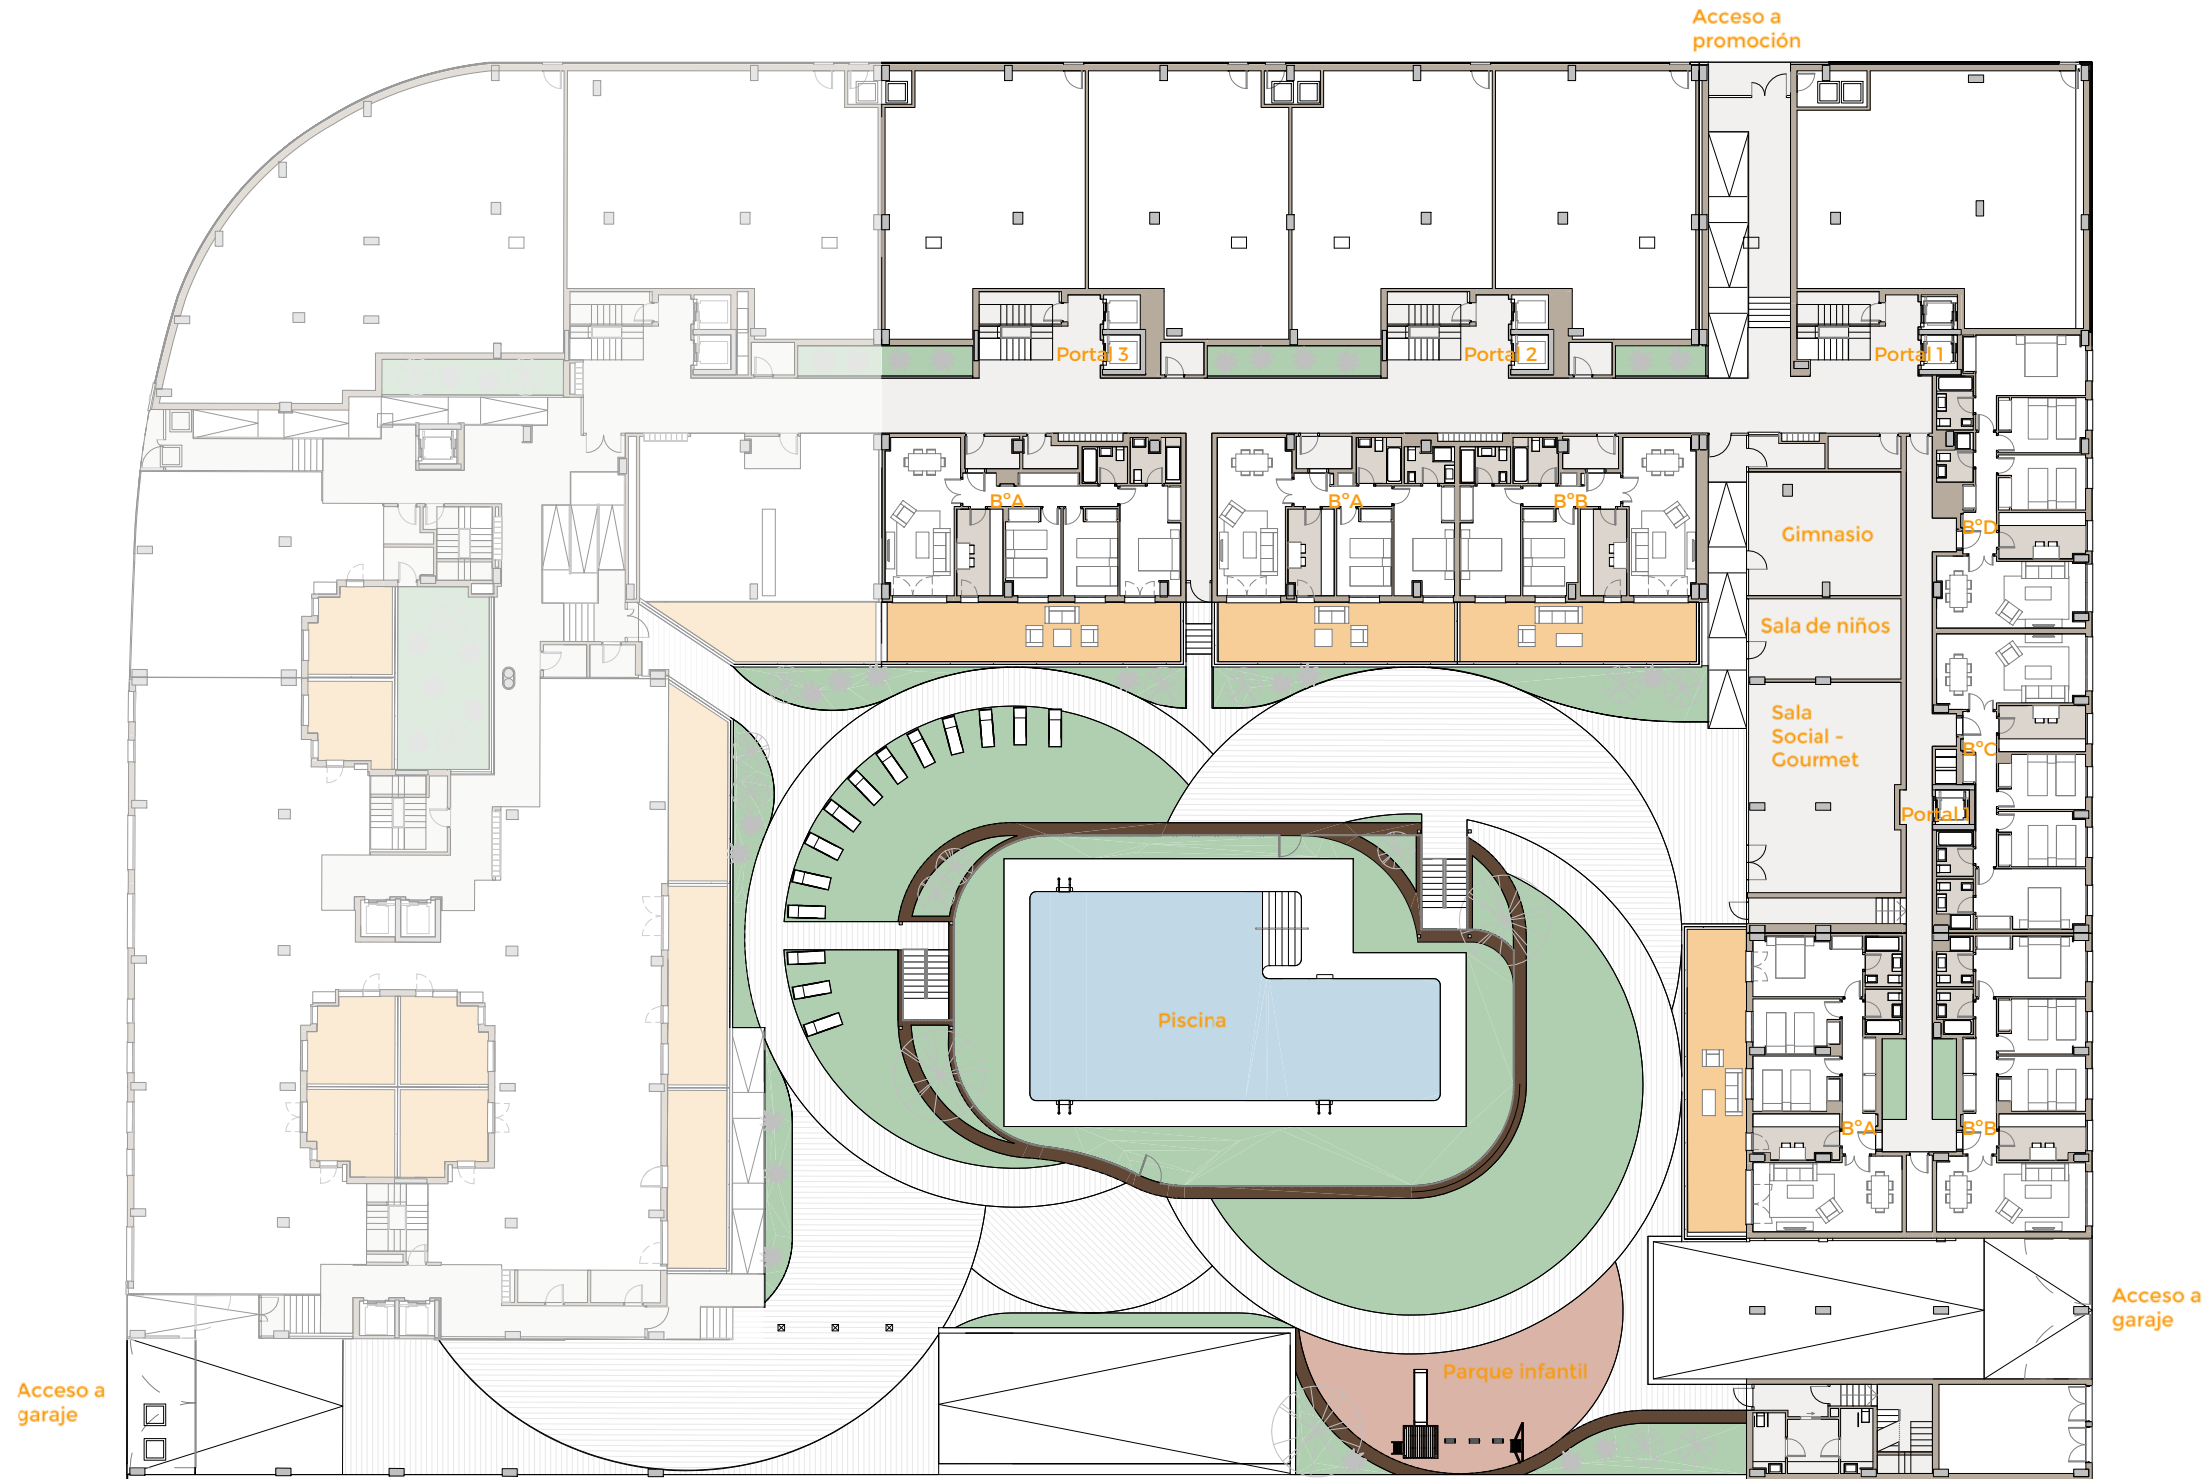

PLANTA BAJA

Nº Edición: 03-FASE 1
 Fecha: ABRIL 2018



Casas que innovan tu vida

ADVERTENCIA LEGAL: TENGA EN CUENTA QUE EL PRESENTE DOCUMENTO NO ES DEFINITIVO Y HA SIDO ELABORADO A PARTIR DEL PROYECTO BÁSICO DEL EDIFICIO. POR LO QUE PUEDE SUFRIR MODIFICACIONES POR EXIGENCIAS TÉCNICAS, AJUSTÁNDOSE EN TODO CASO AL PROYECTO DE EJECUCIÓN FINAL. LA UBICACIÓN DE APARATOS SANITARIOS Y MOBILIARIO DE COCINA PODRÁ MODIFICARSE POR RAZONES TÉCNICAS. EL RESTO DEL MOBILIARIO NO ESTÁ INCLUIDO. TODA LA INFORMACIÓN REFERIDA EN EL RD 515/89 DE 21 DE ABRIL Y EN EL DECRETO ANDALUZ 218/2005, DE 11 DE NOVIEMBRE 8/2004, DE INFORMACIÓN AL CONSUMIDOR EN COMPRAVENTA Y ARRENDAMIENTO DE VIVIENDAS DE ANDALUCÍA, SE ENCUENTRA A SU DISPOSICIÓN EN NUESTRAS OFICINAS.