
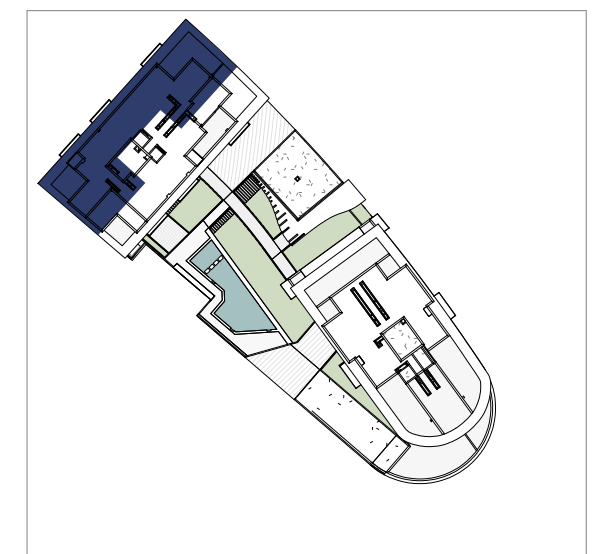


RESIDENCIAL NICET

P. BAJA LOCAL COMERCIAL BLOQUE

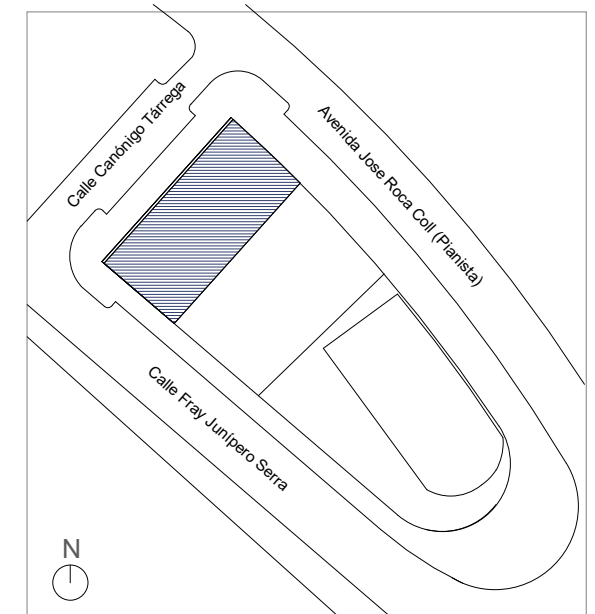


0 1 2 3 4 5 6

Escala en metros

CALLE FRAY JUNIPERO SERRA

CALLE CANÓNIGO TARREGA

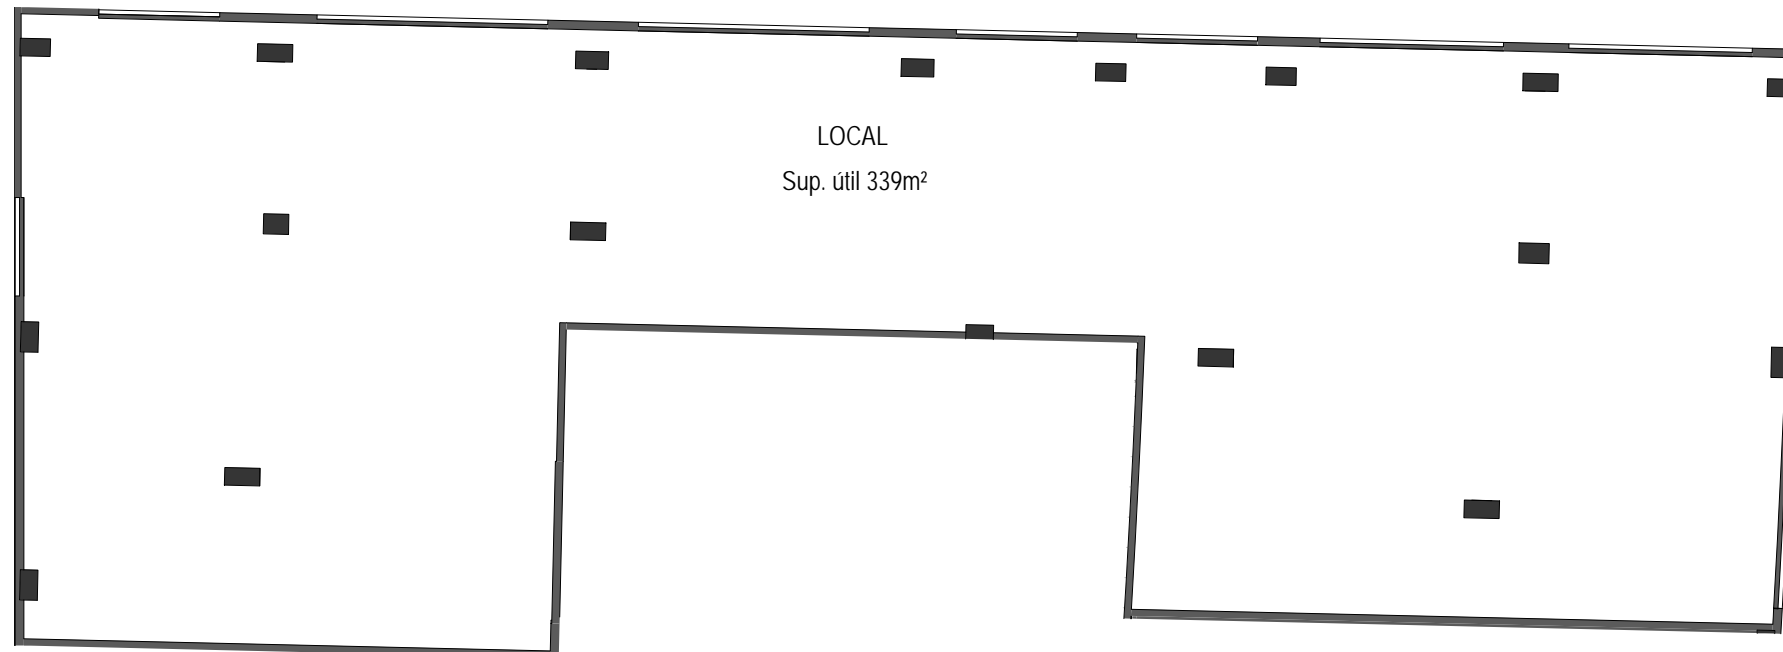

CALLE JOSE ROCA COLL

vía
célere
Casas que innovan tu vida

Edición VC.2.0

Junio 2019