

RESIDENCIAL ARNOTT

PLANTA BAJA LOCAL COMERCIAL D_BLOQUE 3



Superficie Útil Interior	264,57 m ²
Superficie Útil Exterior Cubierta	----- m ²
Superficie Útil Total	264,57 m ²
Superficie Construida	282,11 m ²
Superficie Útil Exterior Descubierta	----- m ²

La superficie construida incluye el 100 % de los espacios exteriores cubiertos.




CALLE SEUL 88

AVENIDA BARCELONA 92

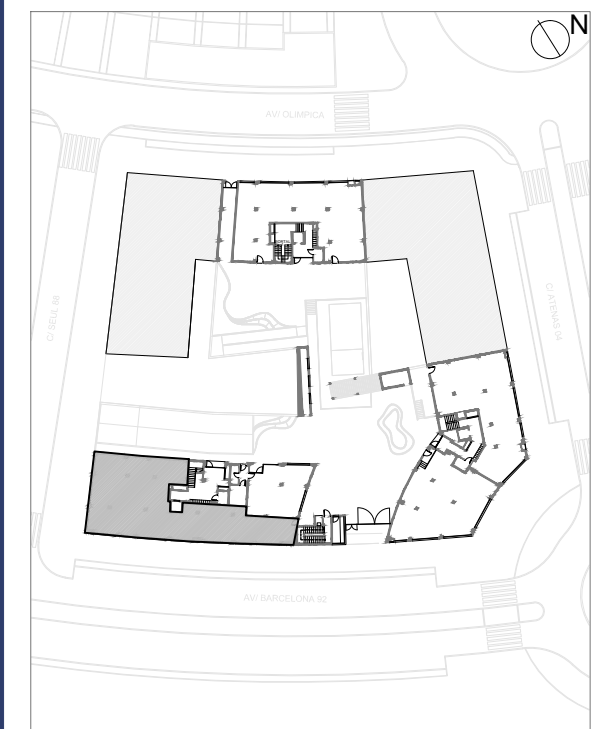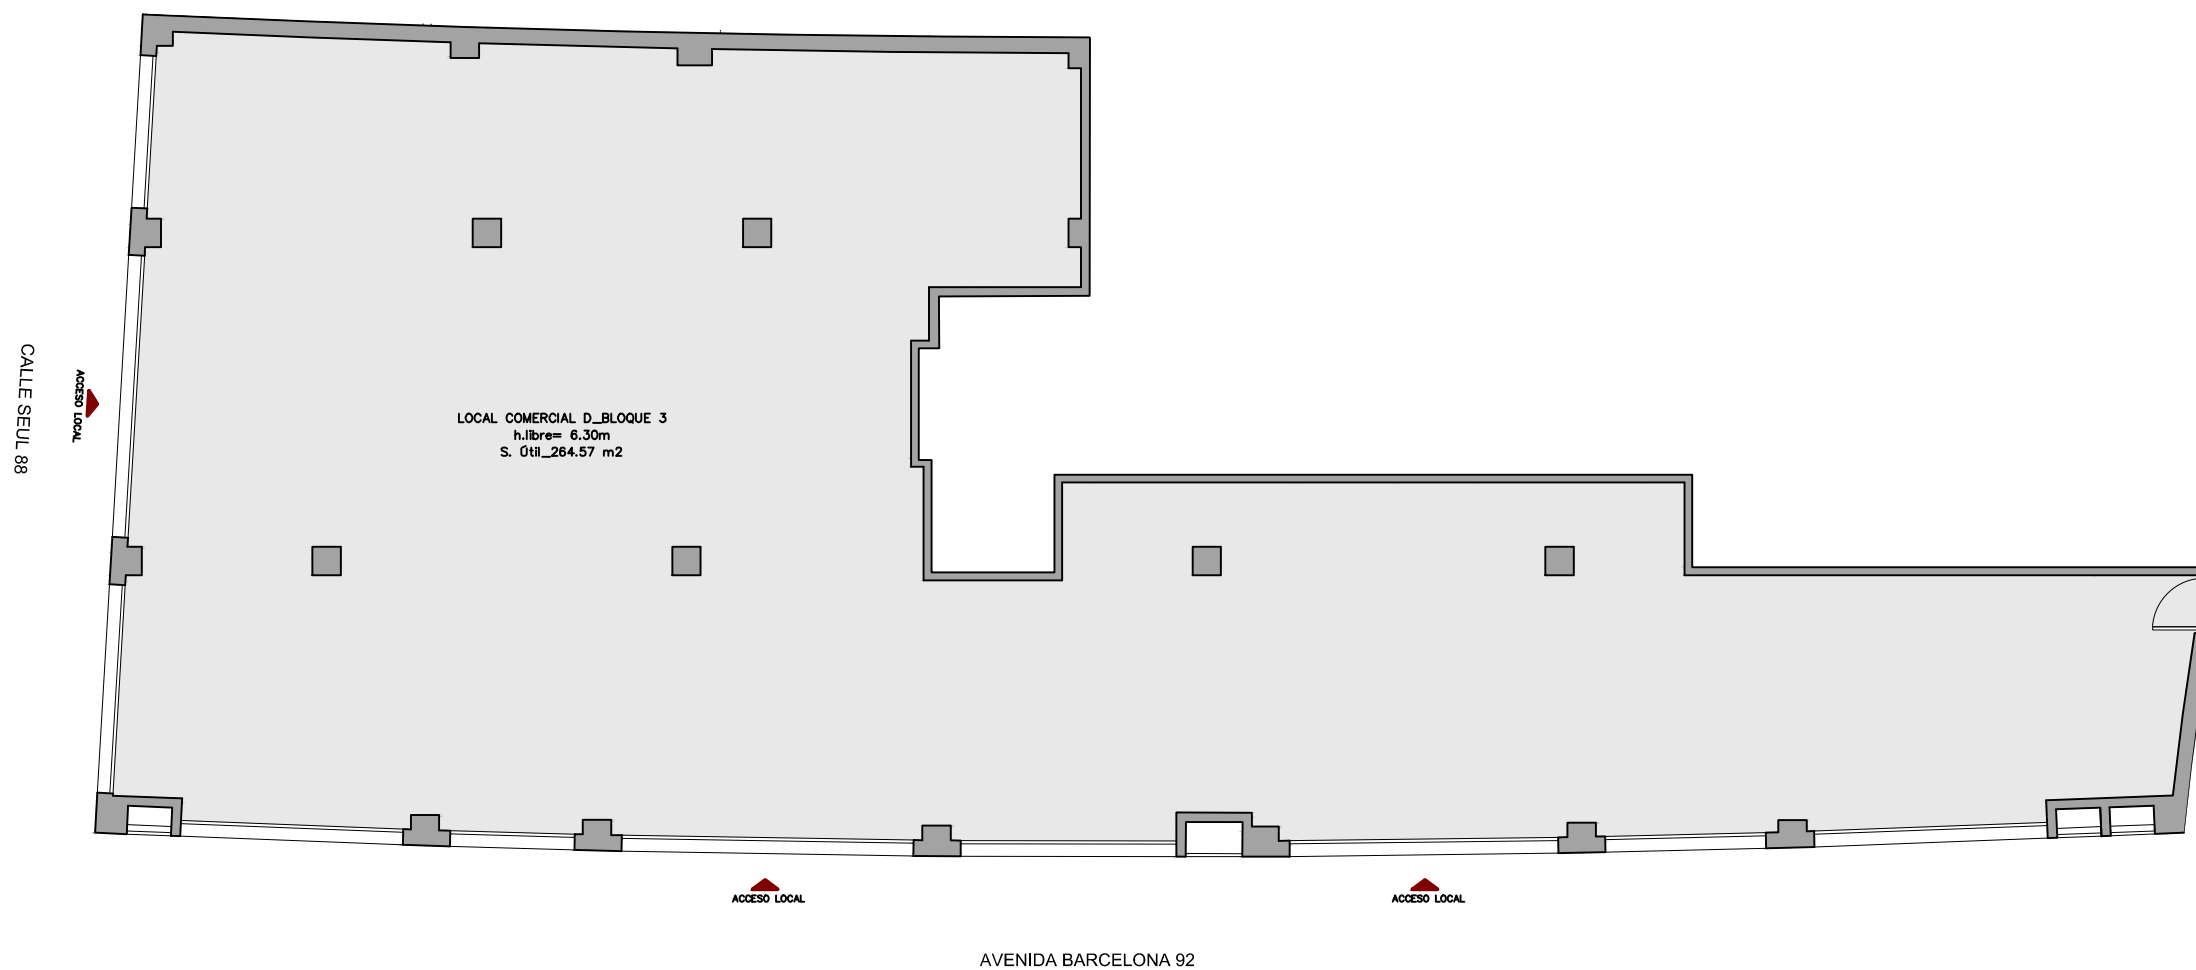

PORTAL 3

Planta: Baja

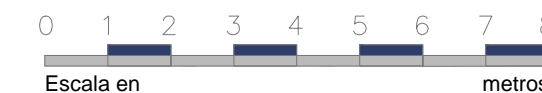

**vía
célere**
Casas que innovan tu vida

Edición VC3.0

Mayo 2019