




Advertencia legal: La información que se muestra a continuación ha sido elaborada a partir del Proyecto Básico del edificio y puede sufrir modificaciones por exigencias técnicas, ajustándose en todo caso al Proyecto de Ejecución. Las superficies son aproximadas y la ubicación de aparatos sanitarios, instalaciones y mobiliario, en el caso de incluirse, no necesariamente conforme al plano. Consulte en el punto de venta.

Legal notice: The information herein below is based on the Basic Project of the building and may be modified due to technical requirements, being adapted in all cases to the Execution Project. The surface areas are approximate and the location of bathroom fittings, facilities and furniture, if included, is not necessarily according to the building plan. Please consult our sales office.


Célere

● CALA SERENA SUN

Mijas Costa

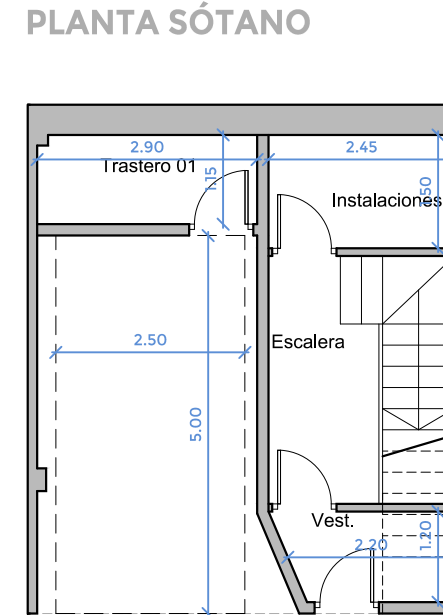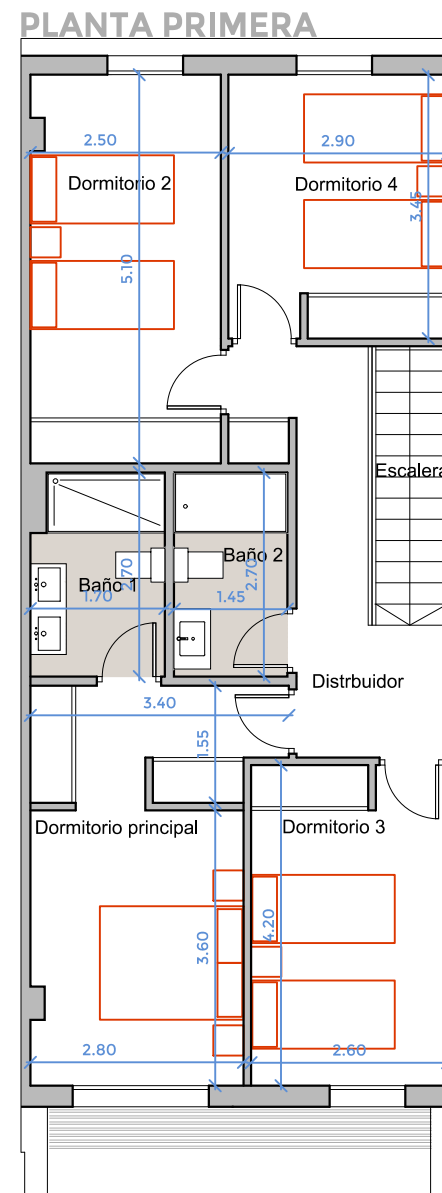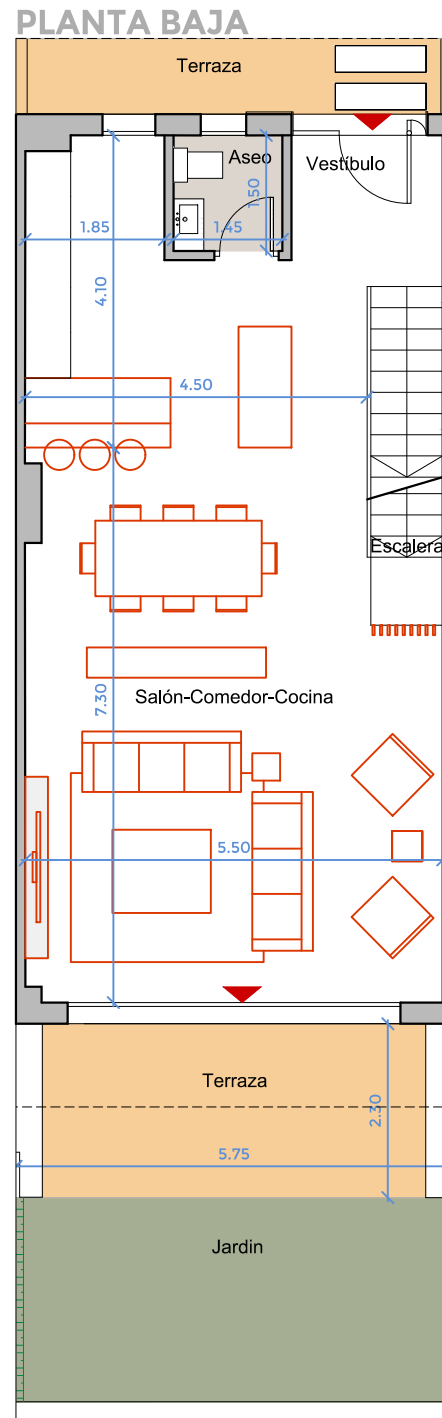


Plano de conjunto

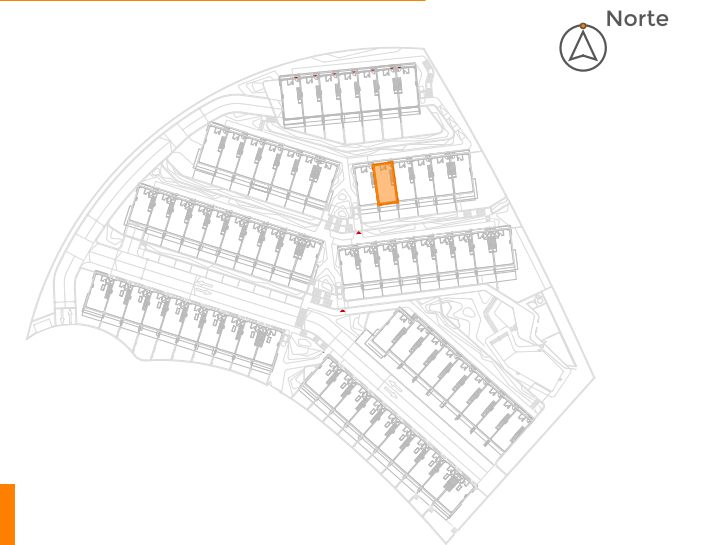

Cuadro de superficies

PLANTA SÓTANO	6,20 m²
Vestíbulo	2,60 m ²
Instalaciones	3,60 m ²
PLANTA BAJA	57,80 m²
Vestíbulo	3,60 m ²
Salón-comedor-cocina	52,00 m ²
Aseo	2,20 m ²
PLANTA PRIMERA	65,70 m²
Dormitorio Principal	15,10 m ²
Dormitorio 2	12,80 m ²
Dormitorio 3	10,90 m ²
Dormitorio 4	10,00 m ²
Distribuidor	8,30 m ²
Baño 1	4,60 m ²
Baño 2	4,00 m ²
ESCALERAS	13,20 m²
EXTERIOR	16,90 m²
TRASTERO	3,40 m ²
PLAZA APARCAMIENTO	12,50 m ²
*Datos mínimos extraídos de la tipología representada	
Superficie útil de vivienda:	142,90 m ²
Superficie útil de vivienda s/D J.A. 218/2005:	151,35 m ²
Superficie útil de espacios exteriores:	16,90 m ²
Superficie construida de vivienda:	167,00 m ²
Superficie construida de vivienda c.c.:	170,00 m ²
Sup. construida de vivienda c.c. s/D J.A. 218/2005:	187,44 m ²

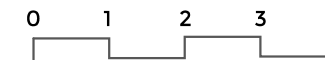

VIVIENDA TIPO G2

Nº Edición: V1.0

Fecha: 5 JUNIO 2023

c/ Sierra de Grazalema ● Cala de Mijas, Málaga 29649 ● 900 10 20 80 ● viacelere.com

vía
célere

Casas que innovan tu vida