



Célere

# ● PONIENTE SUR

## Córdoba

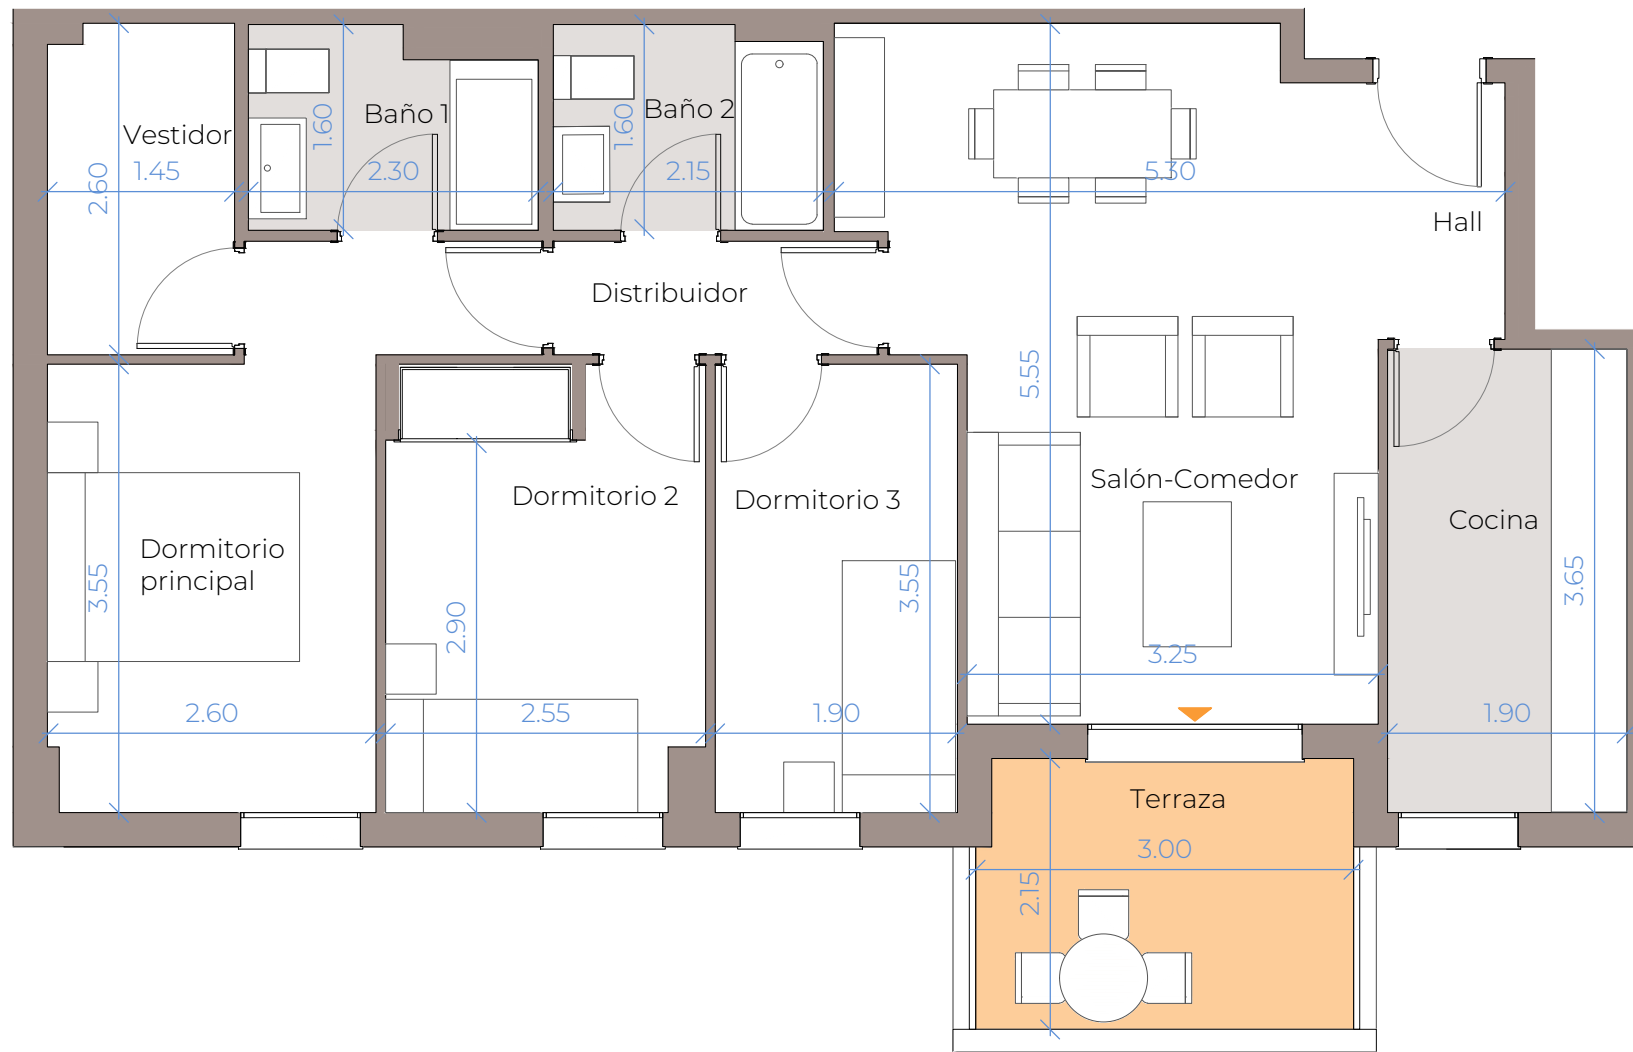


### Plano de conjunto

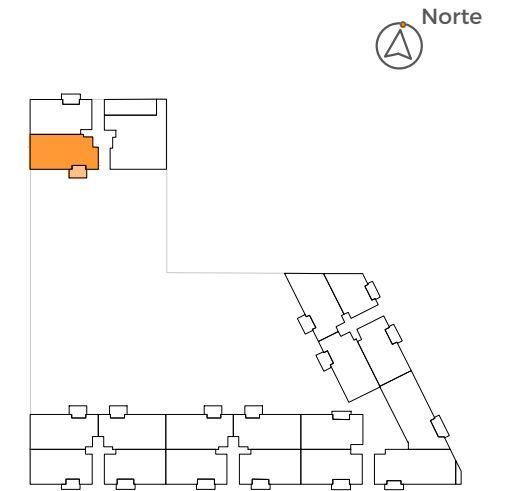

### Cuadro de superficies

Hall	2,00m <sup>2</sup>
Cocina	7,00m <sup>2</sup>
Salón-Comedor	20,10m <sup>2</sup>
Dormitorio Principal	11,40m <sup>2</sup>
Dormitorio 2	8,80m <sup>2</sup>
Dormitorio 3	6,80m <sup>2</sup>
Vestidor	3,80m <sup>2</sup>
Distribuidor	2,30m <sup>2</sup>
Baño 1	3,40m <sup>2</sup>
Baño 2	3,40m <sup>2</sup>
Terraza	6,30m <sup>2</sup>

Superficie útil de vivienda:	69,00m <sup>2</sup>
Superficie útil de vivienda s/D J.A. 218/2005:	72,15m <sup>2</sup>
Superficie útil de espacios exteriores:	6,30m <sup>2</sup>
Superficie construida de vivienda:	81,00m <sup>2</sup>
Sup. construida de vivienda c.c. de vivienda:	94,00m <sup>2</sup>
Sup. construida de vivienda c.c. s/D J.A. 218/2005:	98,02m <sup>2</sup>
Superficie construida de espacios exteriores:	7,40m <sup>2</sup>

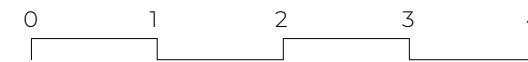

PORTAL 1 QUINTO B

Nº Edición: V2.0

Fecha: 13 DICIEMBRE 2023

C/ Escritor Conde Zamora s/n • Córdoba, Córdoba 14005 • 900 10 20 80 • viacelere.com

**vía**  
**célere**

Casas que innovan tu vida