




RESIDENCIAL ELS ALOCS

PORTAL 1 1ª B

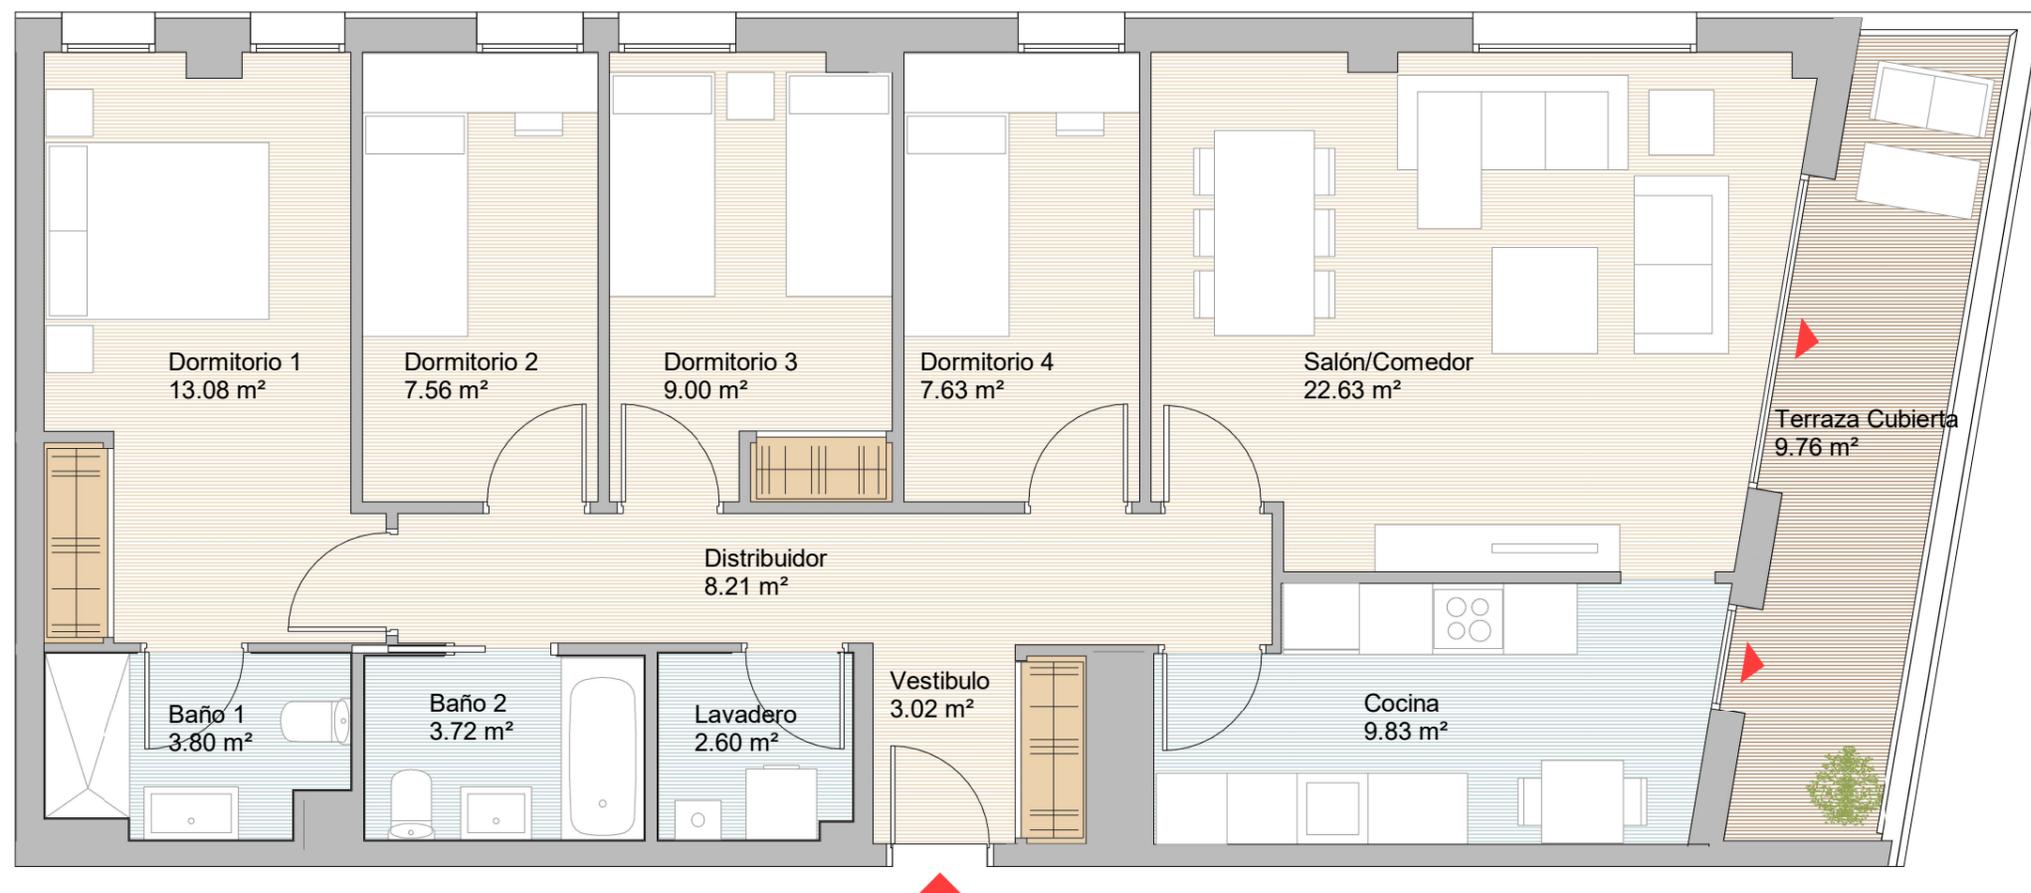

Superficie Útil Interior	91.08 m ²
Superficie Útil Exterior Cubierta	9.76 m ²
Superficie Útil Total	100.84 m ²
Superficie Construida C.C.	140.80 m ²
Superficie Útil Exterior Descubierta	0.00 m ²

La Superficie construida incluye el 100% de los espacios exteriores cubiertos.

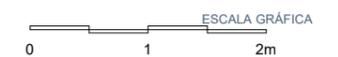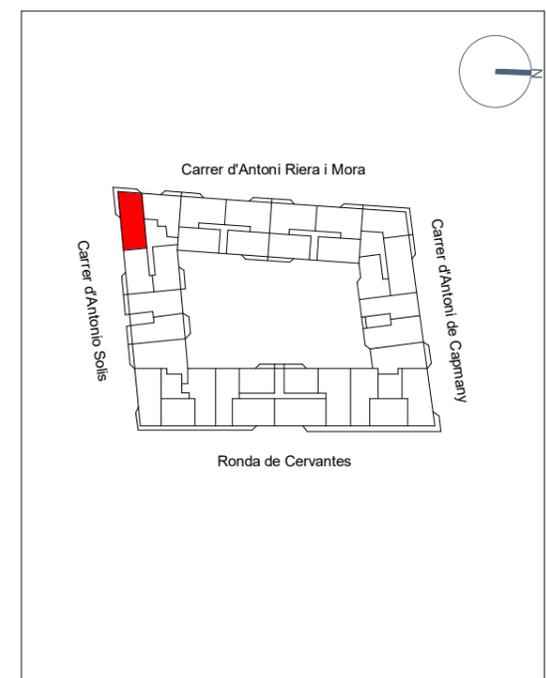

**vía
célere**
Casas que innovan tu vida