
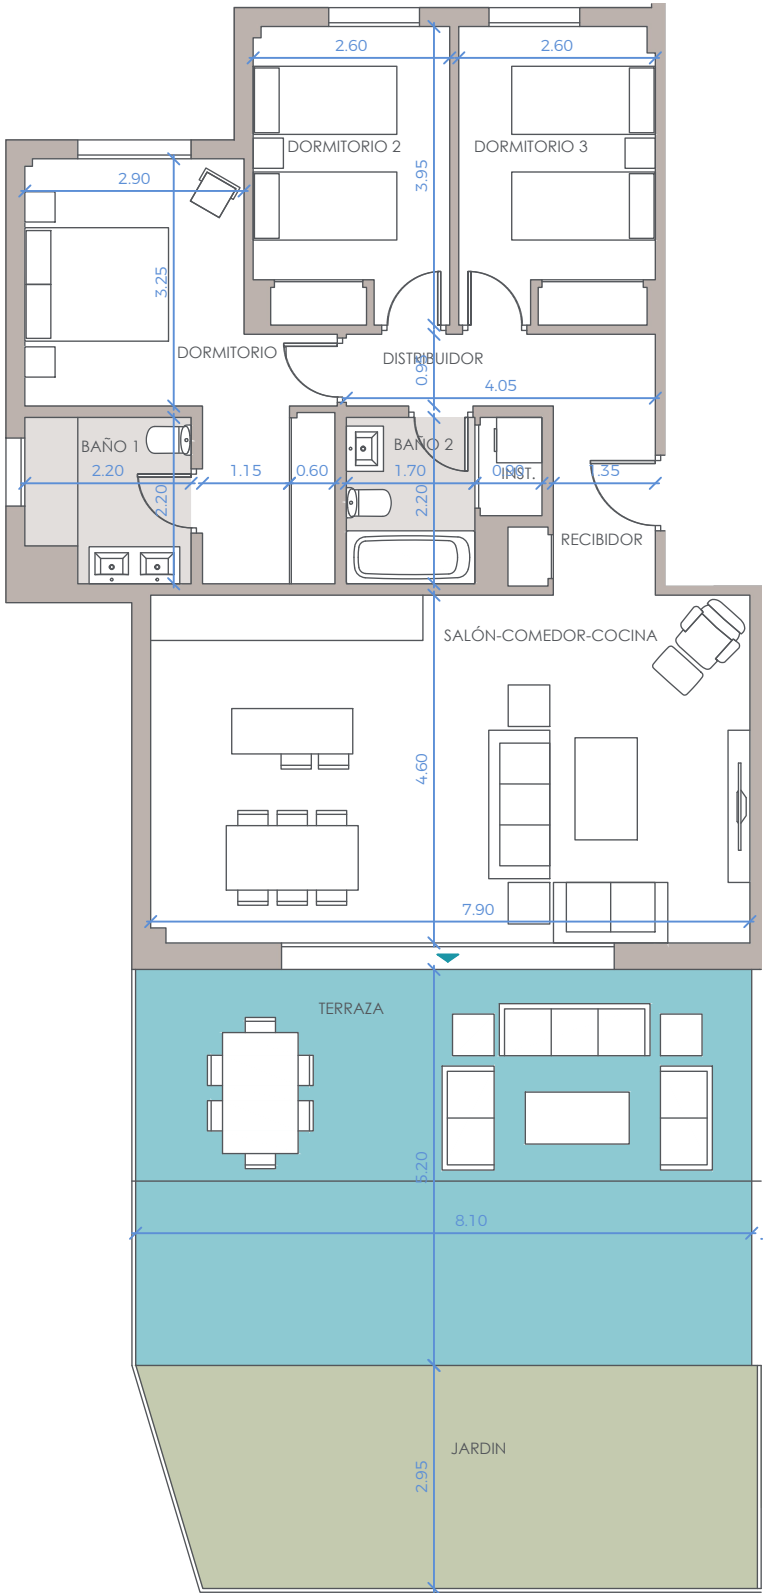


PLANTA BAJA. P16.LA
Nº Edición: V1.0
Fecha: 30 JUNIO 2022

Plano de conjunto

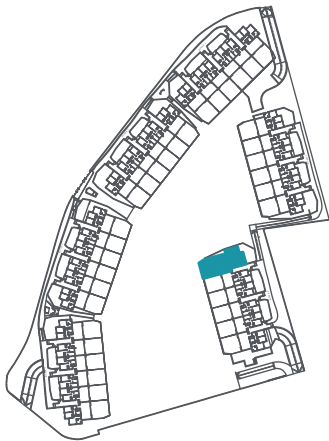

Cuadro de superficies

Recibidor	3,80 m²
Salón-comedor-cocina	36,40 m²
Instalaciones	1,00 m²
Distribuidor	3,80 m²
Dormitorio Principal	14,70 m²
Dormitorio 2	10,00 m²
Dormitorio 3	10,10 m²
Baño 1	4,40 m²
Baño 2	3,70 m²

Terraza	43,00 m²
Jardín	20,20 m²

Superficie útil de vivienda:	87,90 m²
Superficie útil de vivienda s/D J.A. 218/2005:	96,69 m²
Superficie útil exteriores:	63,20 m²

Superficie constr. de vivienda c.c.:	118,00 m²
Sup. constr. de vivienda c.c. s/D J.A. 218/2005:	130,75 m²
Sup. constr. de espacios exteriores	67,00 m²

