
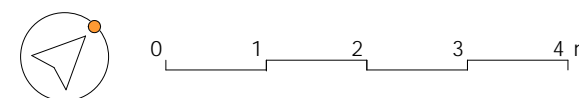



Célere EIRIS A Coruña

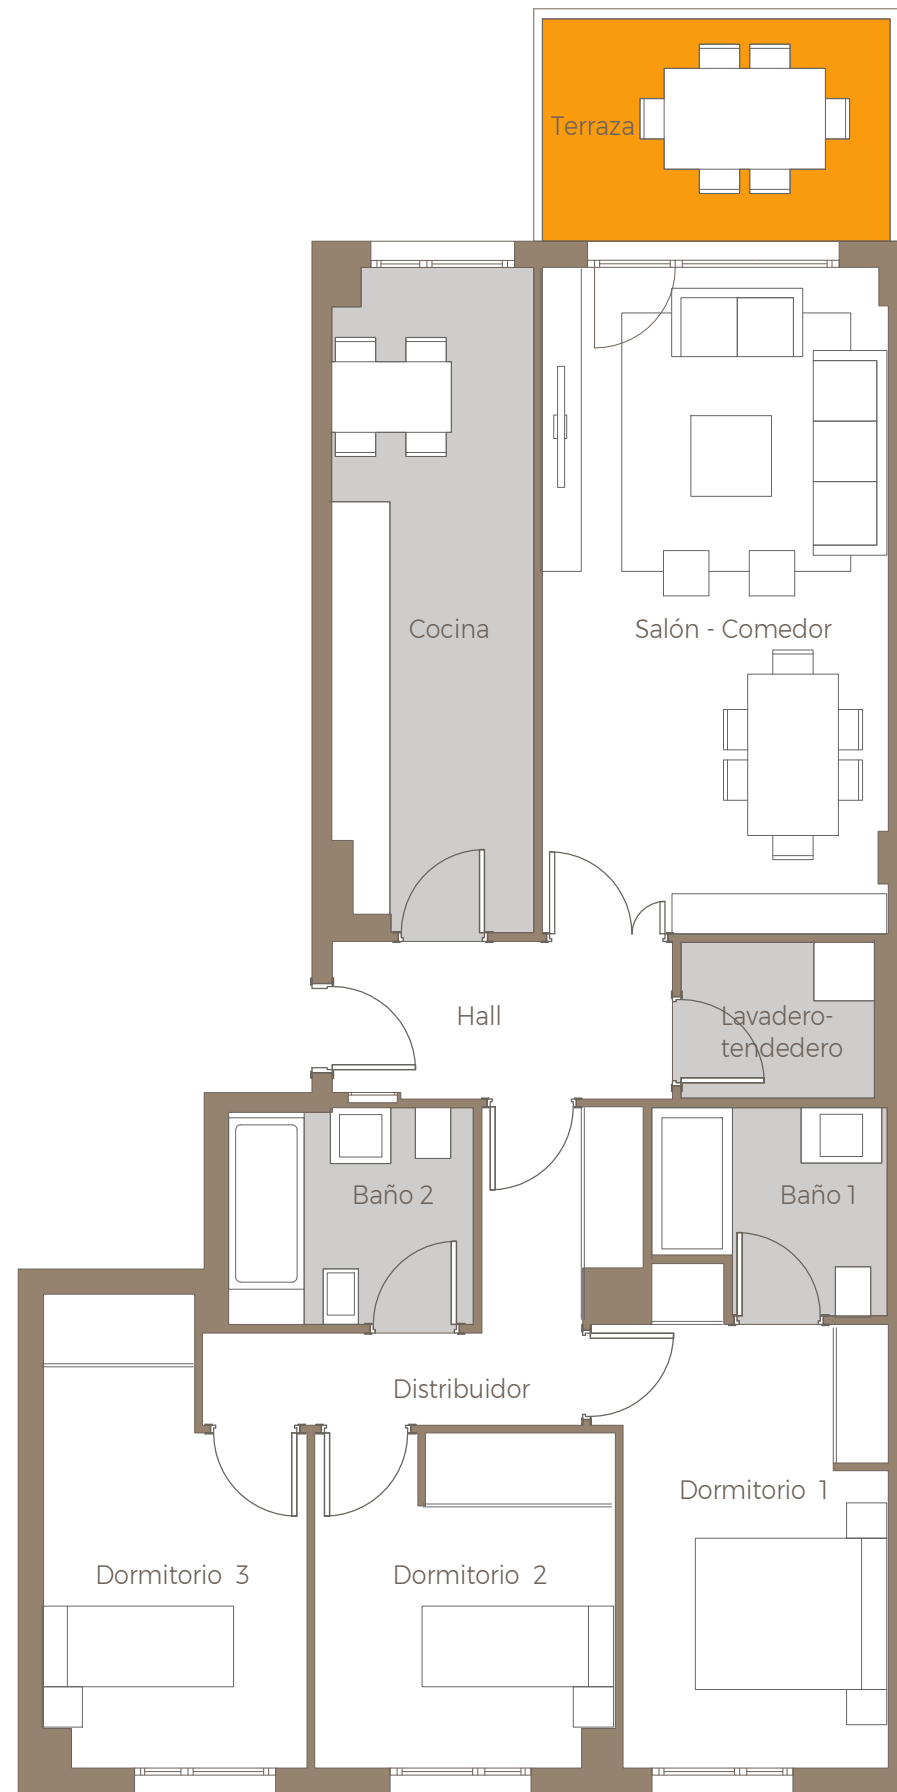

PORTAL 3 - PLANTA 1 - LETRA A

Nº Edición: 00
Fecha: DICIEMBRE 2021

Plano de conjunto

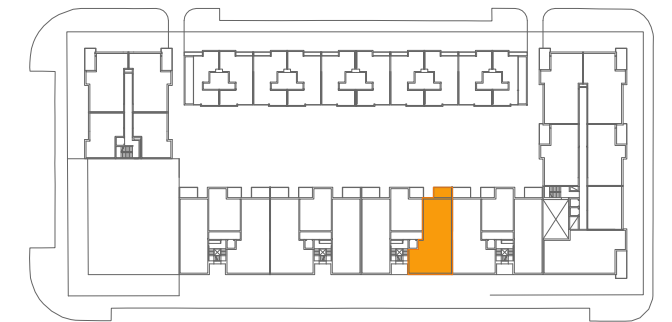

Cuadro de superficies

Baño 1	4.34 m ²
Baño 2	5.10 m ²
Cocina	12.48 m ²
Distribuidor	6.71 m ²
Dormitorio 1	12.29 m ²
Dormitorio 2	9.77 m ²
Dormitorio 3	10.67 m ²
Hall	5.28 m ²
Lavadero - Tendedero	3.00 m ²
Salón - Comedor	22.98 m ²
Terraza	6.75 m ²

Superficie útil de vivienda:	92,00 m ²
Superficie útil de terraza:	6,00 m ²
Superficie constr de vivienda:	103,00 m ²
Superficie constr de vivienda c. c. :	122,00 m ²