



Célere EIRIS A Coruña

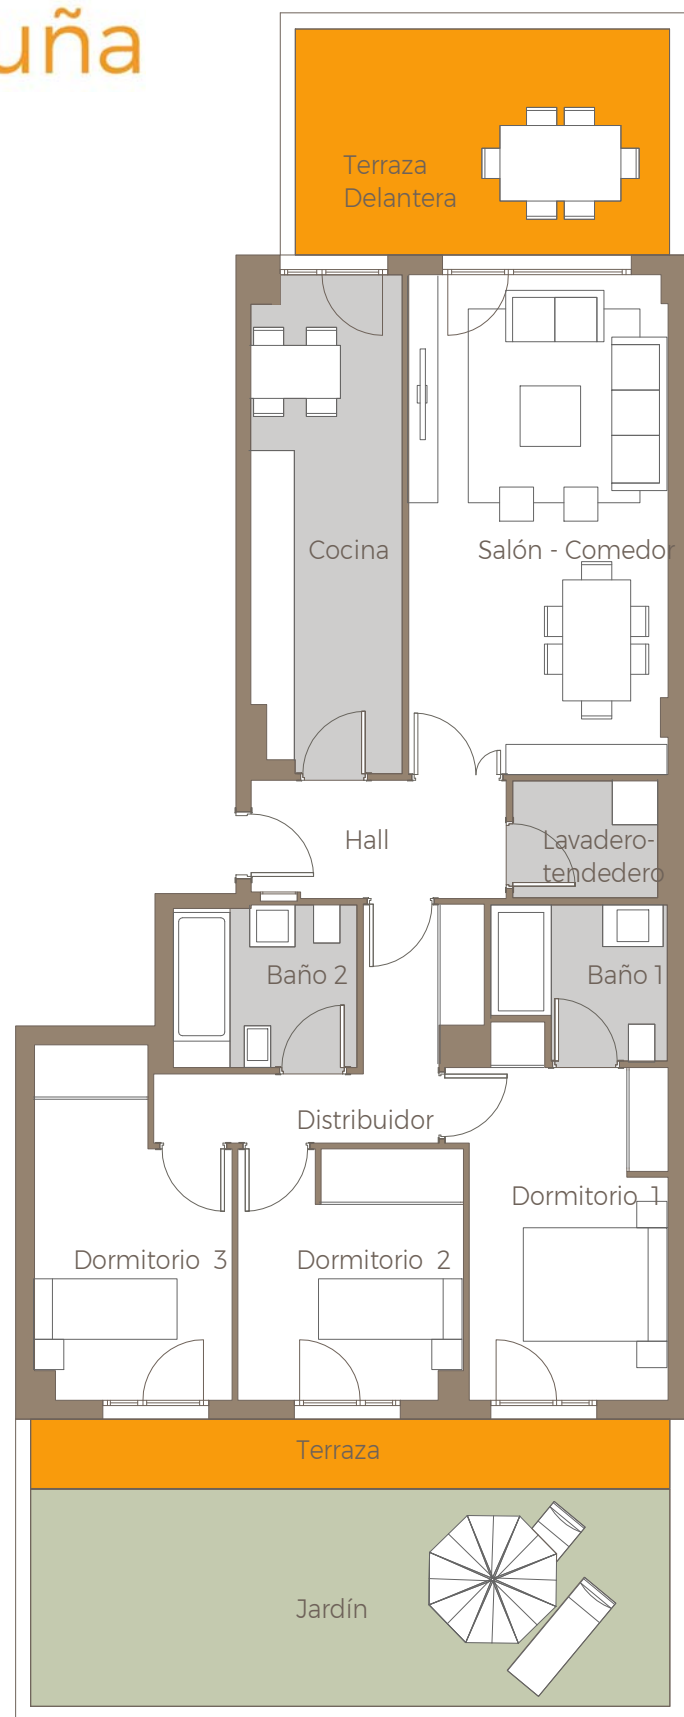

Plano de conjunto

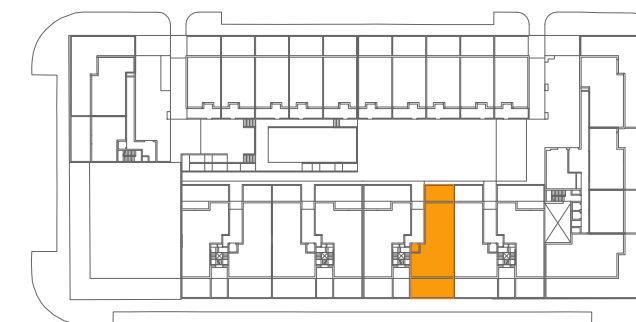

Cuadro de superficies

Baño 1	4.34 m ²	Jardín	25.94 m ²
Baño 2	5.12 m ²	Lavadero - Tenedero	3.00 m ²
Cocina	12.85 m ²	Salón - Comedor	22.62 m ²
Distribuidor	6.65 m ²	Terraza	6.42 m ²
Dormitorio 1	12.29 m ²	Terraza	14.95 m ²
Dormitorio 2	9.74 m ²	Delantera	
Dormitorio 3	10.64 m ²		
Hall	5.28 m ²		

Superficie útil de vivienda:	92,00 m ²
Superficie útil de terraza solada:	21,00 m ²
Superficie útil de jardín :	25,00 m ²
Superficie constr de vivienda:	104,00 m ²
Superficie constr de vivienda c. c. :	123,00 m ²



0 1 2 3 4 m

PORTAL 3 - BAJO - LETRA B

Nº Edición: 00
Fecha: DICIEMBRE 2021

Rúa de Solís c/v a rúa de Eirís de Arriba · Parque de Eirís, A Coruña 15009 · 900 10 20 80 · viacelere.com

**vía
célere**

Casas que innovan tu vida