

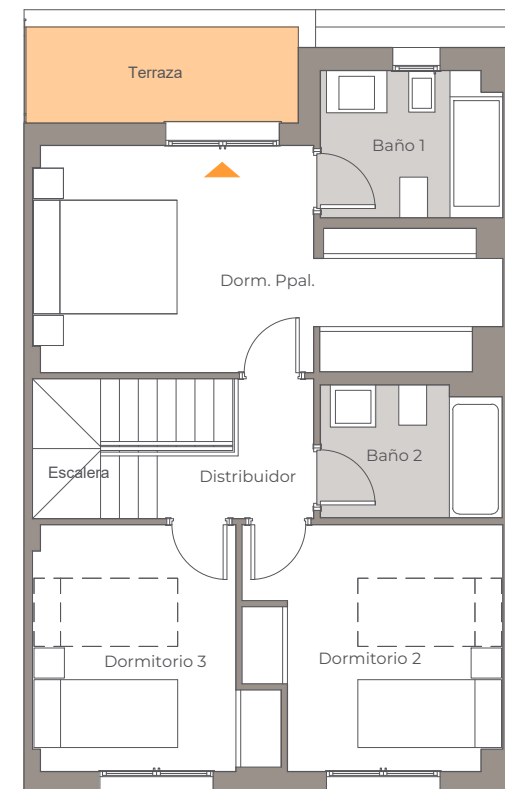
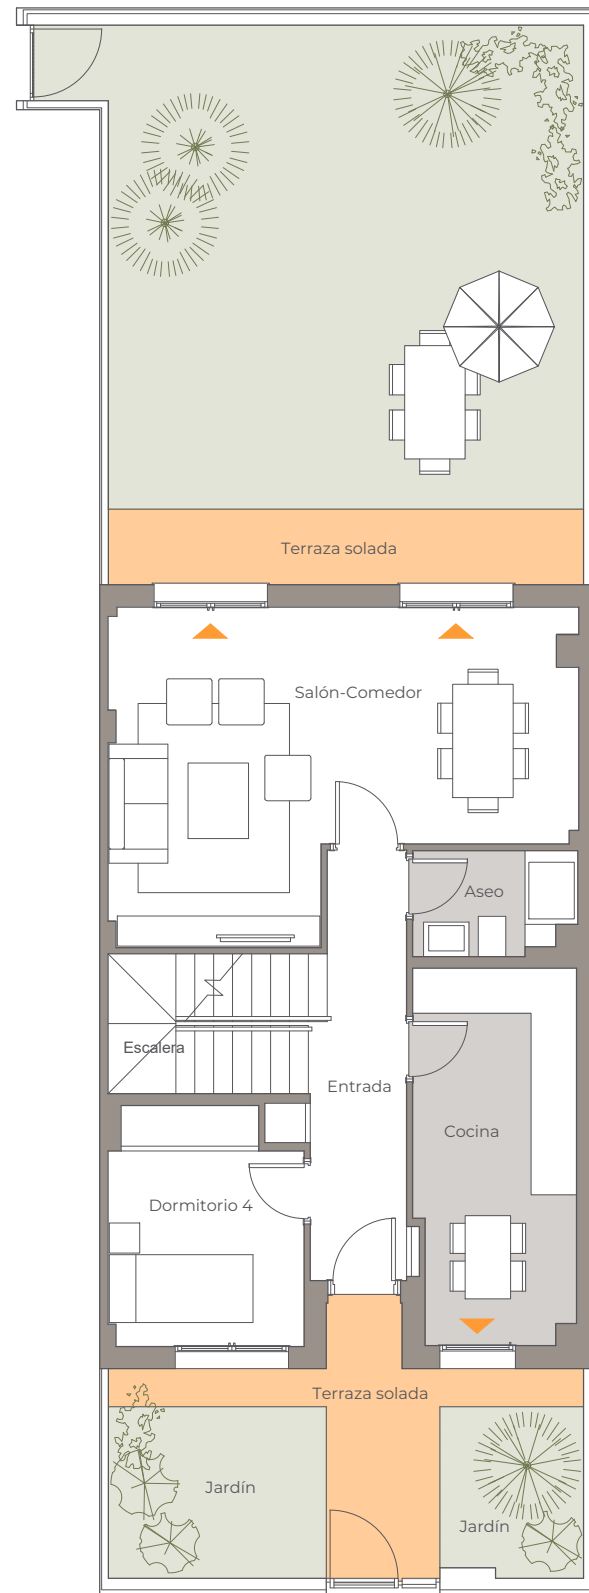


Advertencia legal: La información que se muestra a continuación ha sido elaborada a partir del Proyecto de Ejecución del edificio y puede sufrir modificaciones por exigencias técnicas, ajustándose en todo caso a los planos as-built contenidos en el Libro del Edificio. Las superficies son aproximadas y la ubicación de aparatos sanitarios, instalaciones y mobiliario, en el caso de incluirse, no necesariamente conforme al plano. Consulte en el punto de venta.
 Legal notice: The information shown below has been prepared according to the Construction Project of the building and may be modified due to technical requirements, in any case conforming to the as-built plans contained in the Building Record. The surfaces are approximate and the location of sanitary equipment, facilities and furniture, if included, could not necessarily be according to the plan. Check at the point of sale.

Célere NUEVO PERAL Valladolid

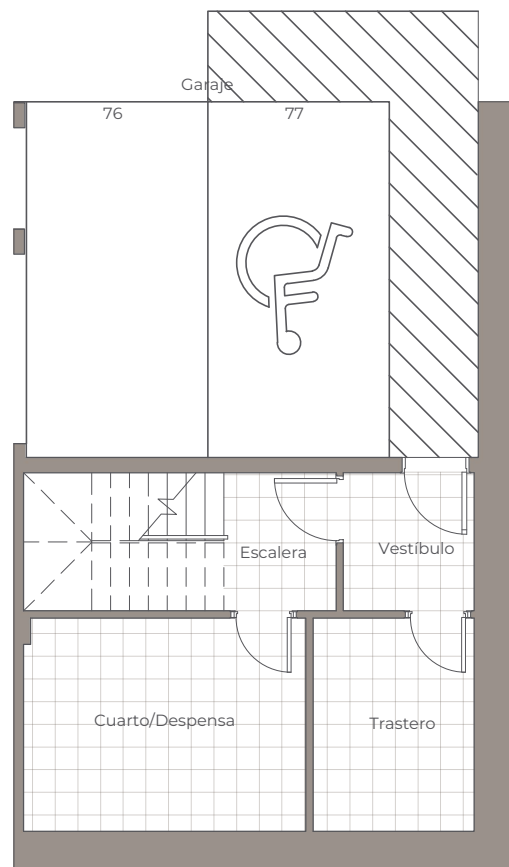

Plano de conjunto

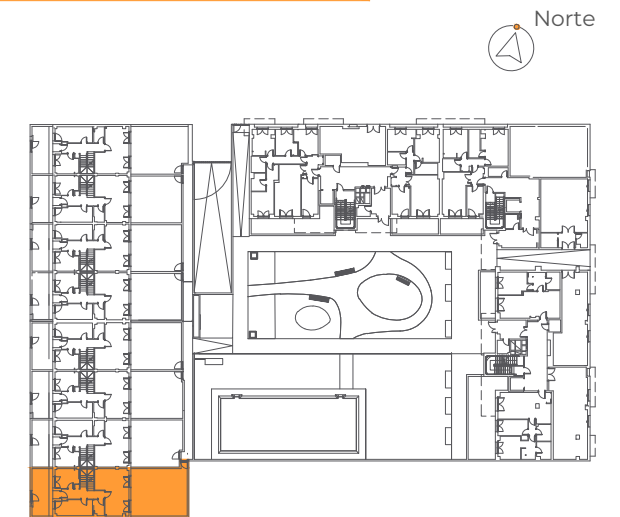

Cuadro de superficies

Planta Sótano	
Cuarto/Dispensa	10,50 m ²
Trastero	6,00 m ²
Vestíbulo	3,16 m ²
Escalera	7,56 m ²
Total	27,00 m²
Planta Baja	
Entrada	7,12 m ²
Salón-comedor	23,21 m ²
Cocina	10,21 m ²
Dormitorio 4	8,06 m ²
Aseo	2,83 m ²
Escalera	5,07 m ²
Jardín	51,88 m ²
Terraza Solada	13,87 m ²
Total	56,50 m²
Planta Primera	
Distribuidor	2,59 m ²
Baño 1	4,72 m ²
Baño 2	4,23 m ²
Dormitorio Principal	15,60 m ²
Dormitorio 2	10,68 m ²
Dormitorio 3	9,15 m ²
Terraza Solada	4,57 m ²
Total	46,50 m²
Superficie útil de vivienda:	130,00 m ²
Superficie útil de jardín:	51,00 m ²
Superficie útil de terraza solada:	17,00 m ²
Superficie construida de vivienda:	160,00 m ²
Superficie construida c.c. de vivienda:	168,00 m ²
Superficie parcela privada:	139,00 m ²



UNIFAMILIAR 8

Nº Edición: V2.0
 Fecha: 12 Abril 2023