



Célere

● PONIENTE SUR

Córdoba

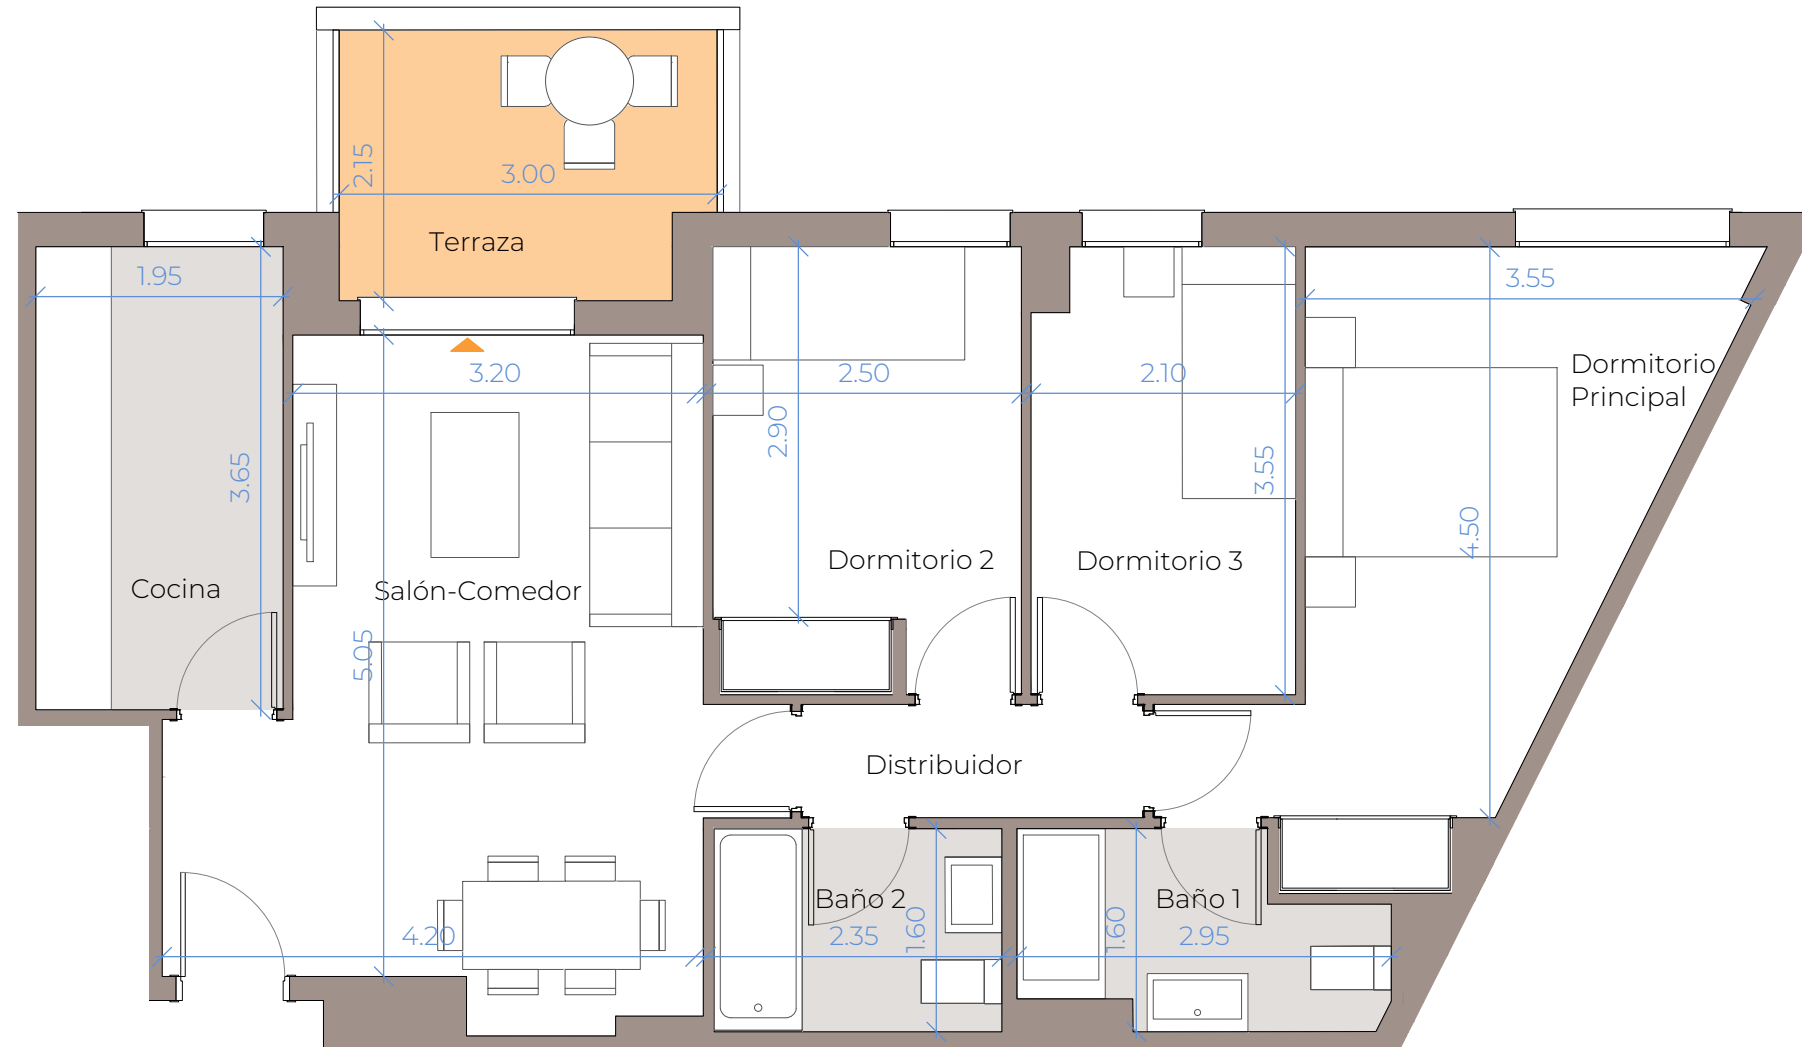

Plano de conjunto

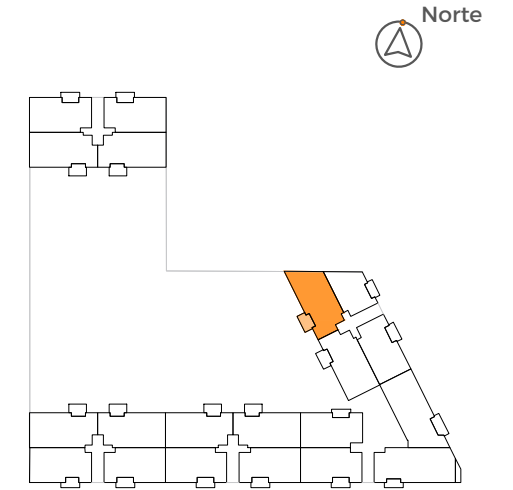

Cuadro de superficies

Cocina	7,20m ²
Salón Comedor	19,80m ²
Dormitorio principal	14,20m ²
Dormitorio 2	8,80m ²
Dormitorio 3	7,30m ²
Distribuidor	2,40m ²
Baño 1	3,90m ²
Baño 2	3,70m ²
Terraza	6,10m ²

Superficie útil de vivienda:	67,30m ²
Superficie útil de vivienda s/D J.A. 218/2005:	70,35m ²
Superficie útil de espacios exteriores:	6,10m ²
Superficie construida de vivienda:	79,00m ²
Superficie construida c.c. de vivienda:	92,00m ²
Sup. construida de vivienda c.c. s/D J.A. 218/2005:	96,52m ²
Superficie construida de espacios exteriores:	7,30m ²



PORTAL 5 CUARTO B

Nº Edición: V2.0

Fecha: 13 DICIEMBRE 2023

C/ Escritor Conde Zamora s/n • Córdoba, Córdoba 14005 • 900 10 20 80 • viacelere.com

vía
célere

Casas que innovan tu vida