
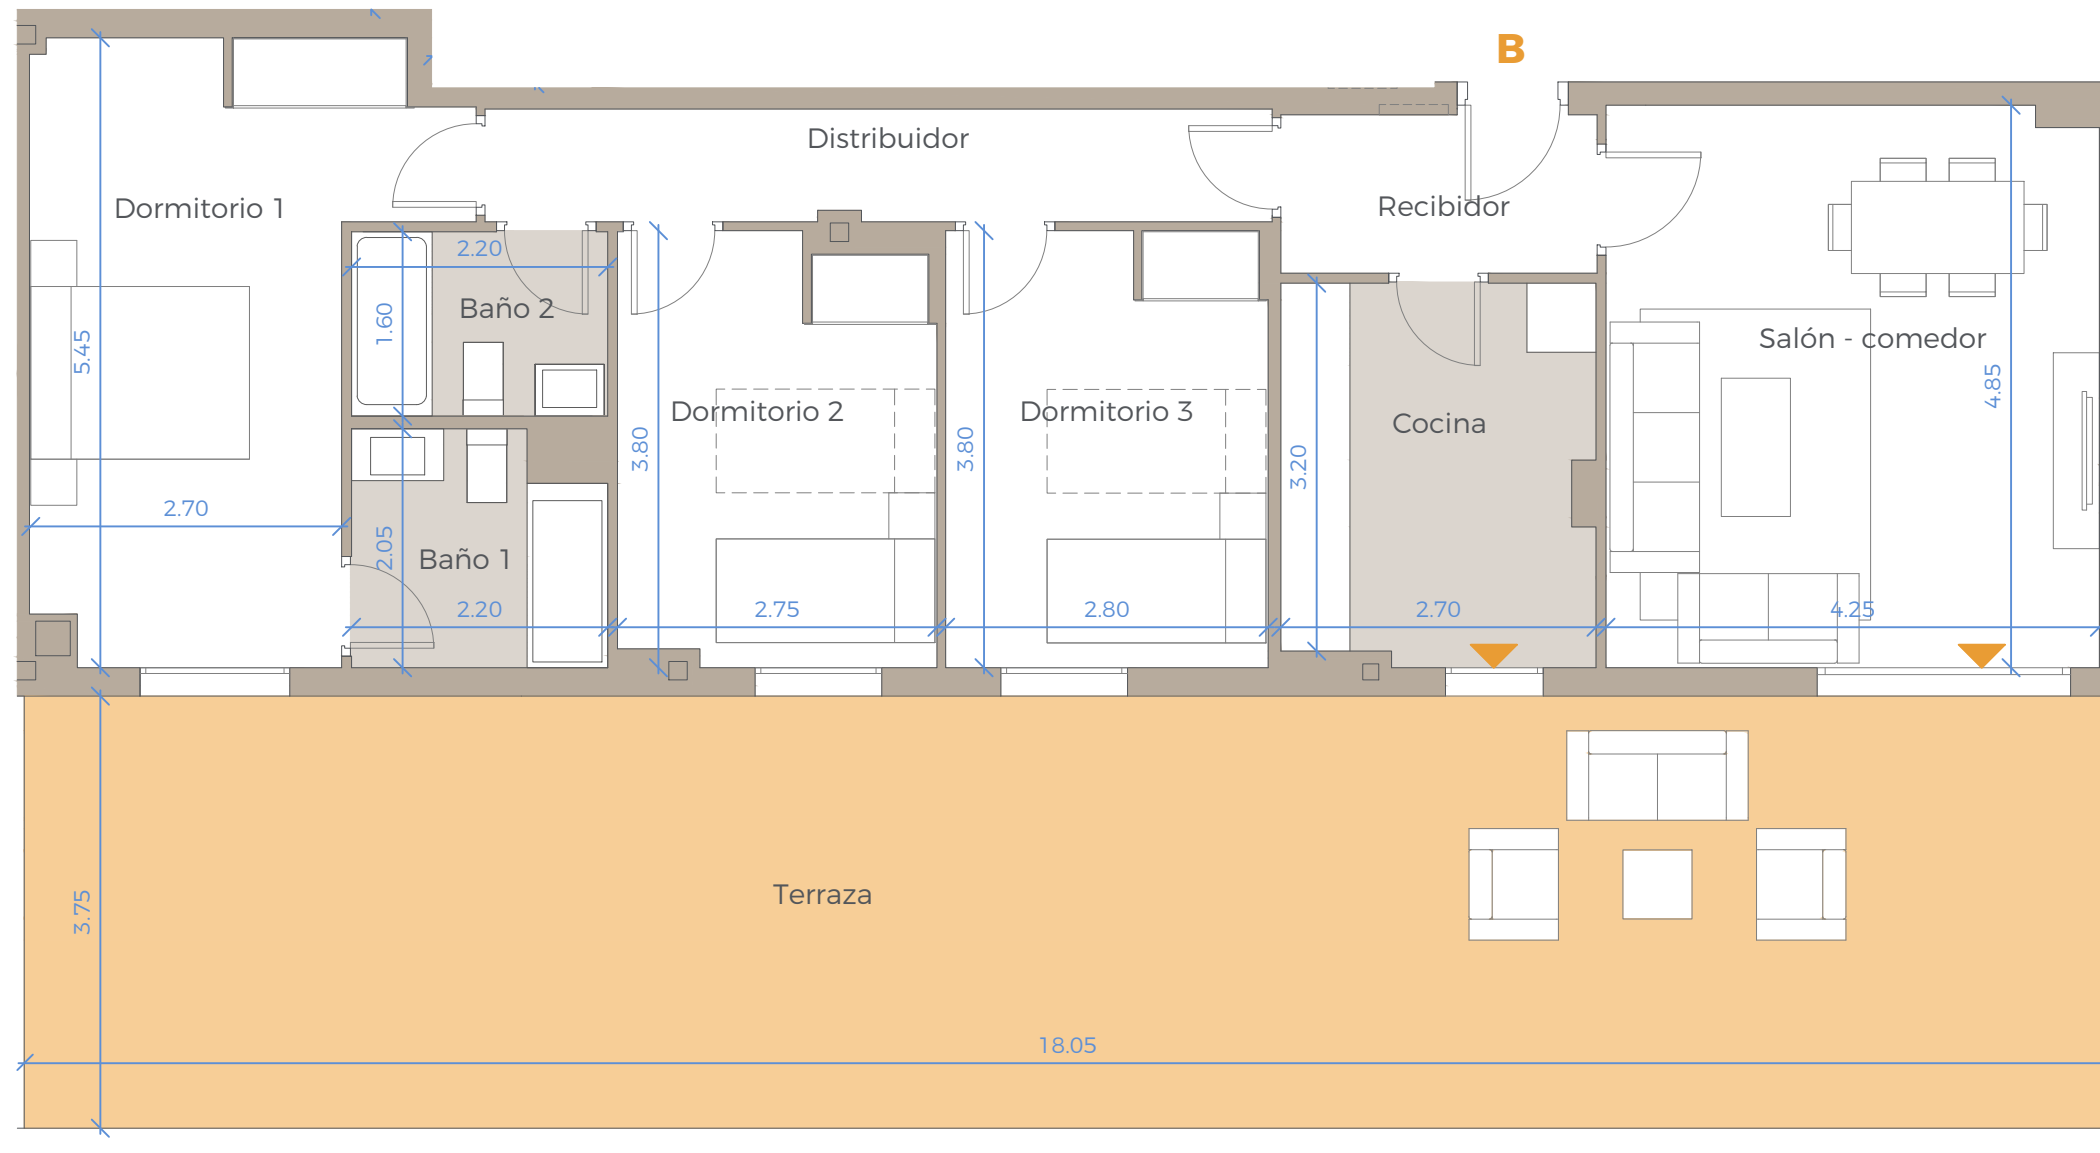


Advertencia legal: La información que se muestra a continuación ha sido elaborada a partir del Proyecto Básico del edificio y puede sufrir modificaciones por exigencias técnicas, ajustándose en todo caso al Proyecto de Ejecución. Las superficies son aproximadas y la ubicación de aparatos sanitarios, instalaciones y mobiliario, en el caso de incluirse, no necesariamente conforme al plano. Consulte en el punto de venta.


Célere MIRABUENO Córdoba

Plano de conjunto

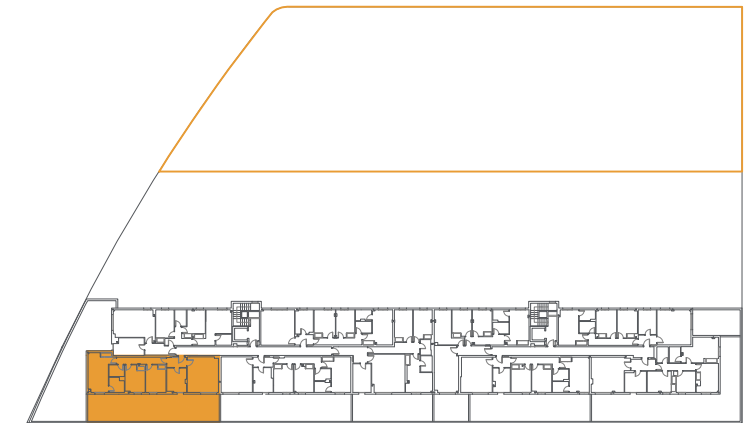

Cuadro de superficies

Recibidor	3,69 m2
Distribuidor	6,42 m2
Salón-comedor	20,62 m2
Cocina	8,87 m2
Dormitorio 1	15,86 m2
Dormitorio 2	9,93 m2
Dormitorio 3	10,39 m2
Baño 1	4,27 m2
Baño 2	3,55 m2
Terraza	67,97 m2
<hr/>	
Superficie útil vivienda:	83,00 m2
Superficie útil vivienda s/D J.A. 218/2005:	91,96 m2
Superficie útil terraza:	67,00 m2
Superficie constr. viv.c.c.:	115,00 m2
Superficie constr. viv.c.c. s/D J.A. 218/2005:	123,97 m2

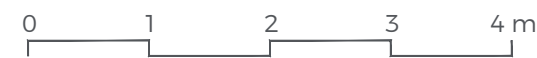

B1 - PORTAL A - PLANTA 3 - LETRA B

NºEdición: V2.0
Fecha: 29 MAYO 2023