


Célere ● MIRABUENO Córdoba

Plano de conjunto

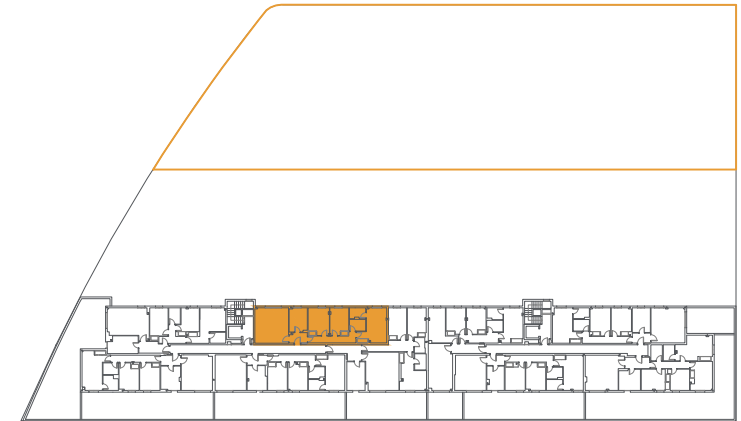


Cuadro de superficies

Recibidor	3,38 m2
Distribuidor	6,73 m2
Salón-comedor	22,44 m2
Cocina	8,09 m2
Dormitorio 1	15,14 m2
Dormitorio 2	9,59 m2
Dormitorio 3	10,80 m2
Baño 1	3,23 m2
Baño 2	3,59 m2

Superficie útil vivienda:	82,00 m2
Superficie útil vivienda s/D J.A. 218/2005:	82,99 m2

Superficie constr. viv.c.c.:	112,00 m2
Superficie constr. viv.c.c. s/D J.A. 218/2005:	112,39 m2

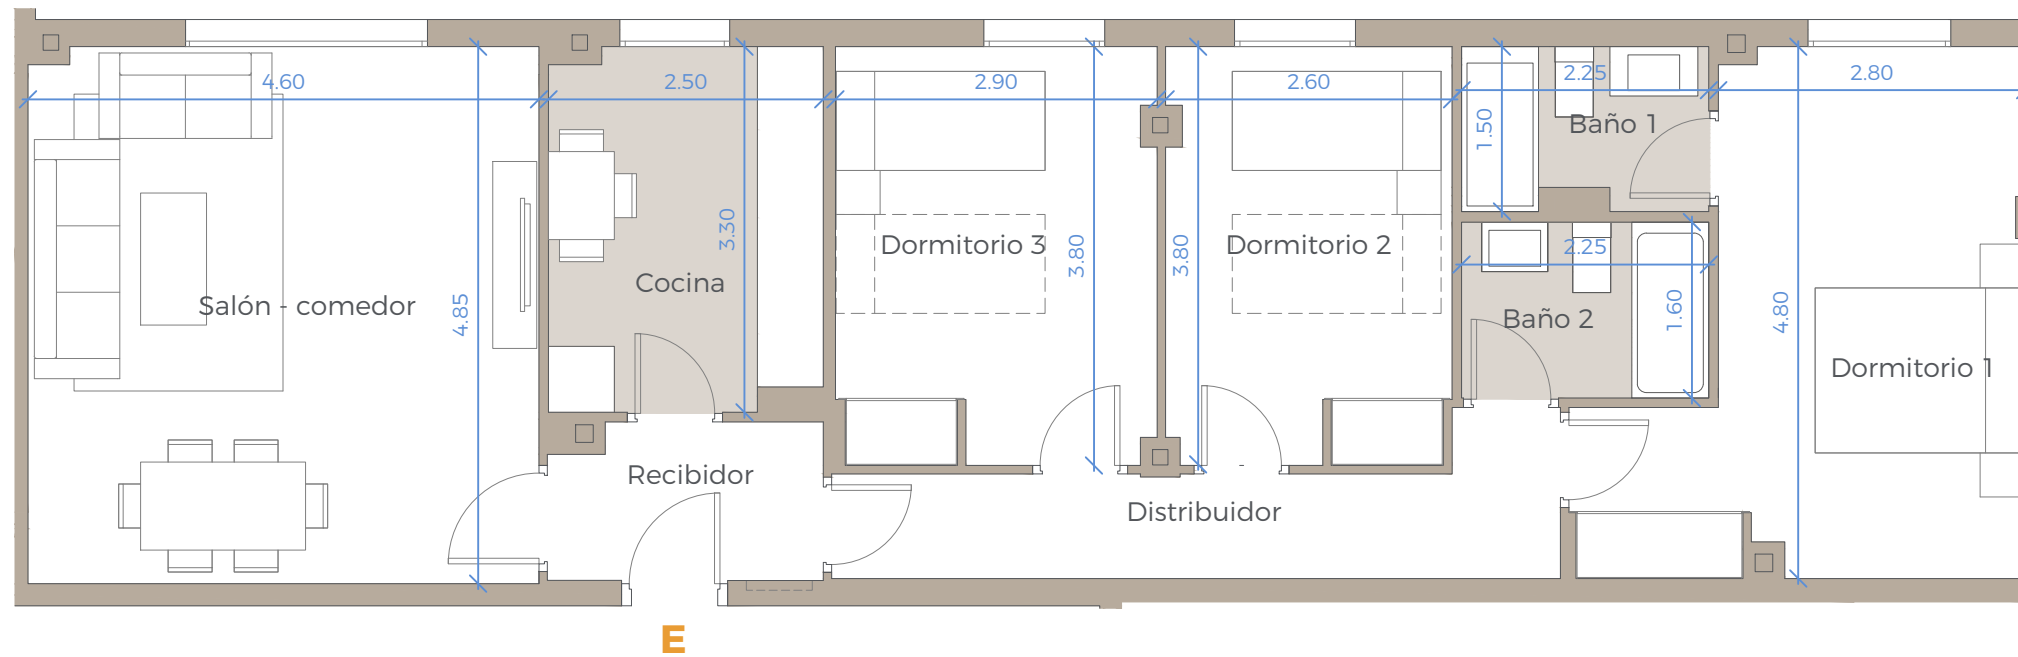

B1 - PORTAL A - PLANTA 3 - LETRA E

NºEdición: V2.0
Fecha: 29 MAYO 2023