



Célere EIRIS A Coruña

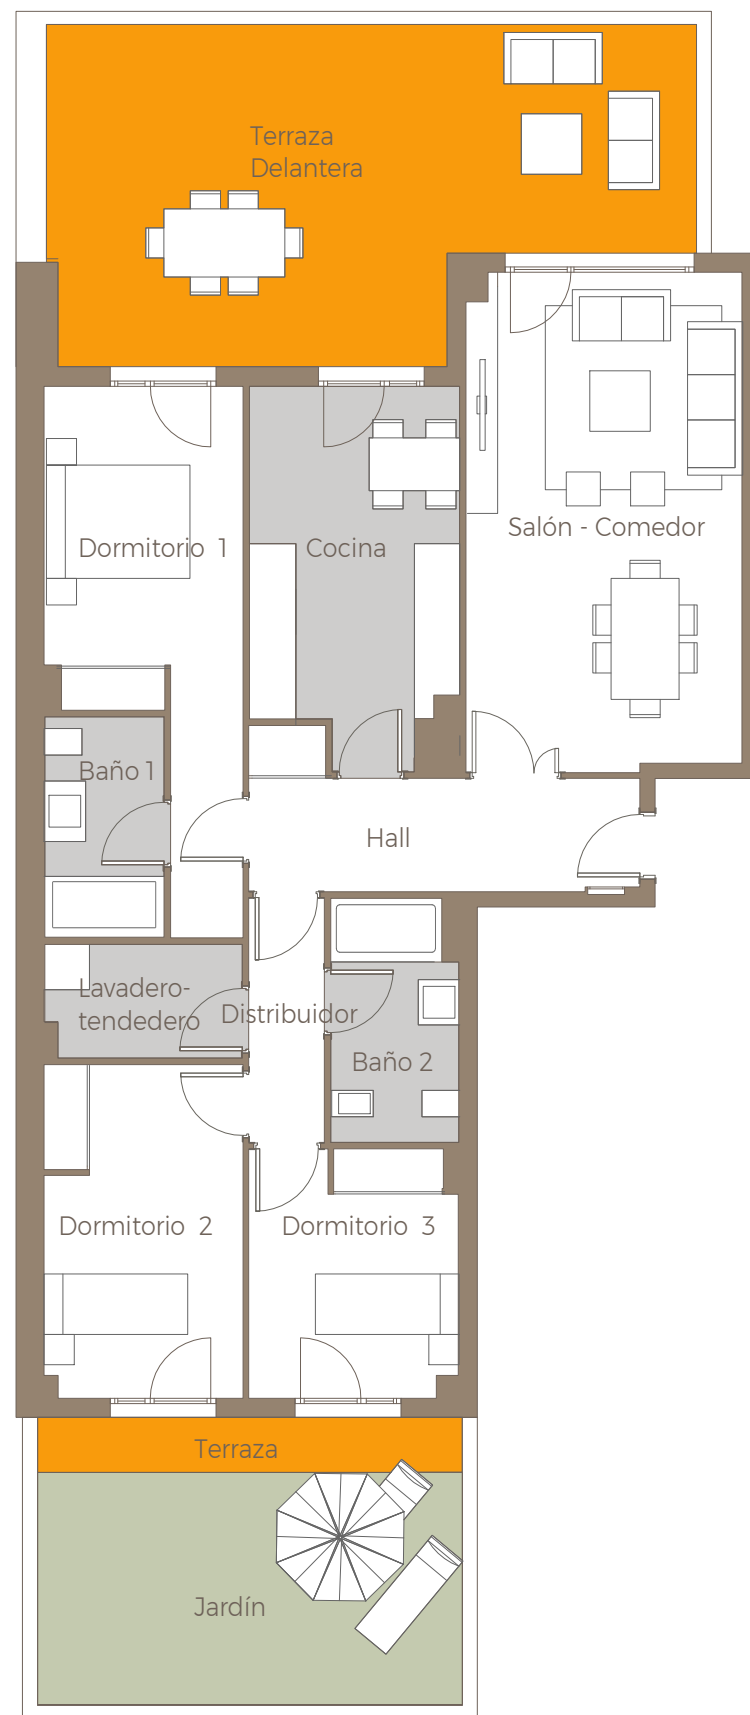

Plano de conjunto

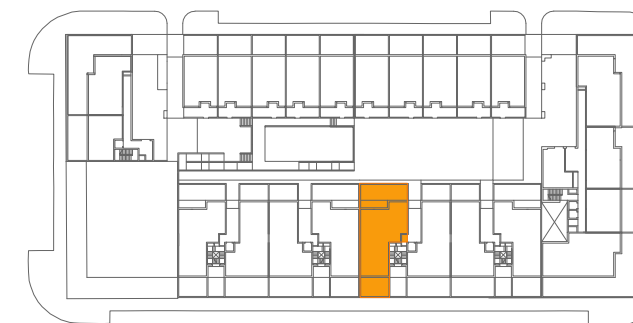

Cuadro de superficies

Baño 1	4.41 m ²	Hall	8.47 m ²
Baño 2	5.31 m ²	Jardín	16.84 m ²
Cocina	13.00 m ²	Lavadero - Tendedero	3.85 m ²
Distribuidor	3.25 m ²	Salón - Comedor	23.89 m ²
Dormitorio 1	14.01 m ²	Terraza	4.56 m ²
Dormitorio 2	11.50 m ²	Terraza Delantera	33.68 m ²
Dormitorio 3	8.88 m ²		

Superficie útil de vivienda:	96,00 m ²
Superficie útil de terraza solada:	38,00 m ²
Superficie útil de jardín :	16,00 m ²
Superficie constr de vivienda:	108,00 m ²
Superficie constr de vivienda c. c. :	128,00 m ²



0 1 2 3 4 m

PORTAL 3 - BAJO - LETRA A

Nº Edición: 00
Fecha: DICIEMBRE 2021

Rúa de Solís c/v a rúa de Eirís de Arriba · Parque de Eirís, A Coruña 15009 · 900 10 20 80 · viacelere.com

**vía
célere**

Casas que innovan tu vida