
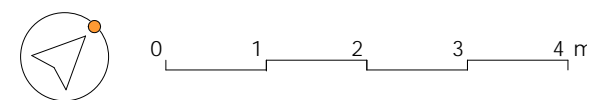



● Célere EIRIS A Coruña

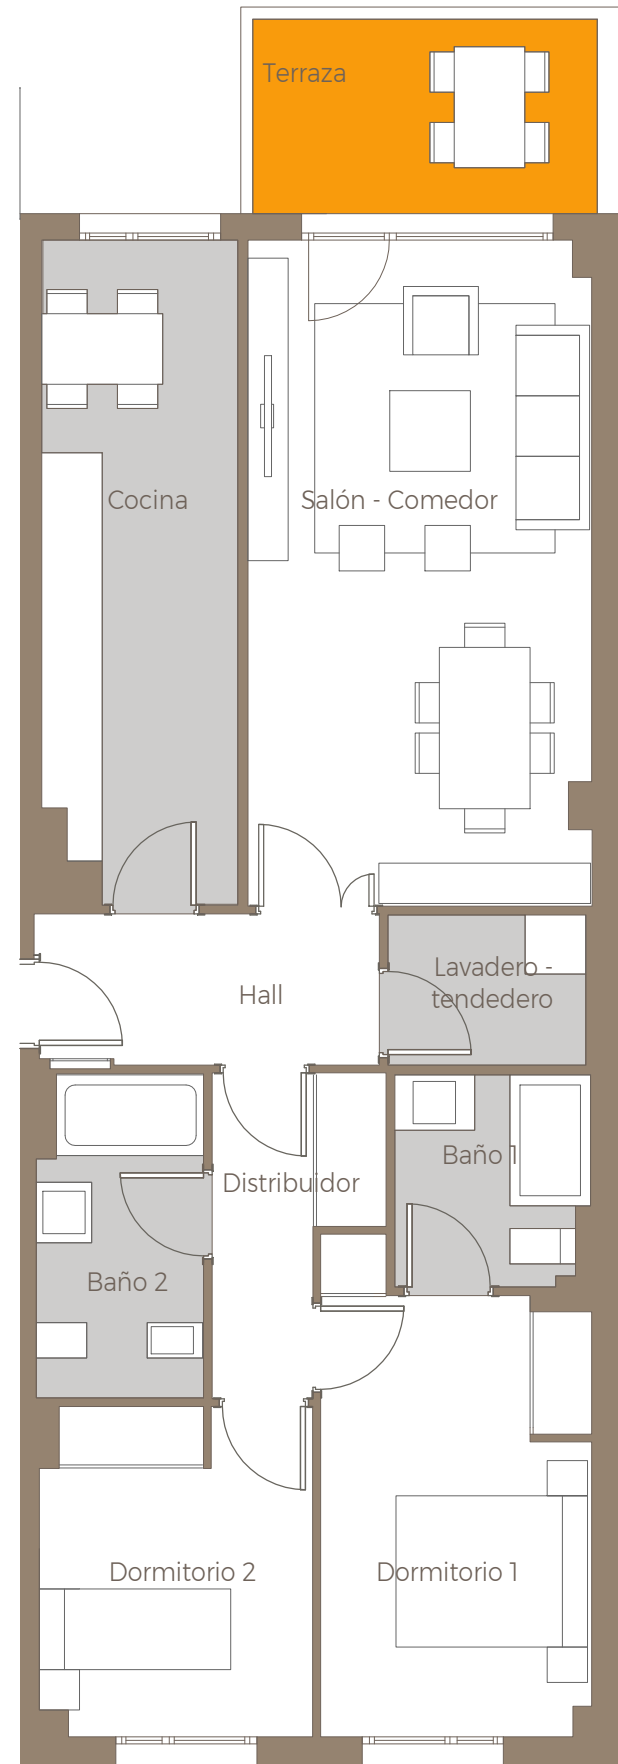

PORTAL 4 - PLANTA 1 - LETRA C

Nº Edición: 00
Fecha: DICIEMBRE 2021

Plano de conjunto

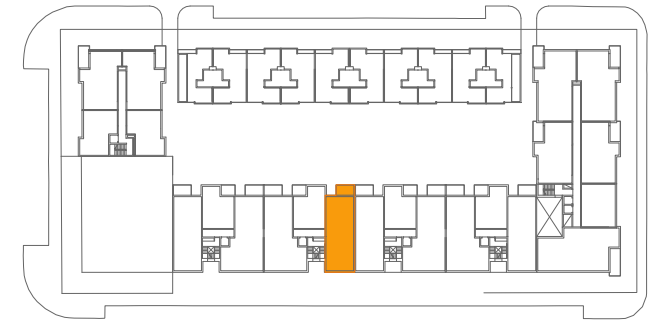

Cuadro de superficies

Lavadero - Tendedero	3.00 m ²
Cocina	12.52 m ²
Distribuidor	4.34 m ²
Dormitorio 1	12.17 m ²
Dormitorio 2	8.75 m ²
Baño 1	3.94 m ²
Baño 2	5.11 m ²
Hall	5.06 m ²
Salón - Comedor	22.25 m ²
Terraza	6.50 m ²

Superficie útil de vivienda:	77,00 m ²
Superficie útil de terraza:	6,00 m ²
Superficie constr de vivienda:	88,00 m ²
Superficie constr de vivienda c. c. :	104,00 m ²