



# RESIDENCIAL ELS ALOCS

## PORTAL 7 3ª A

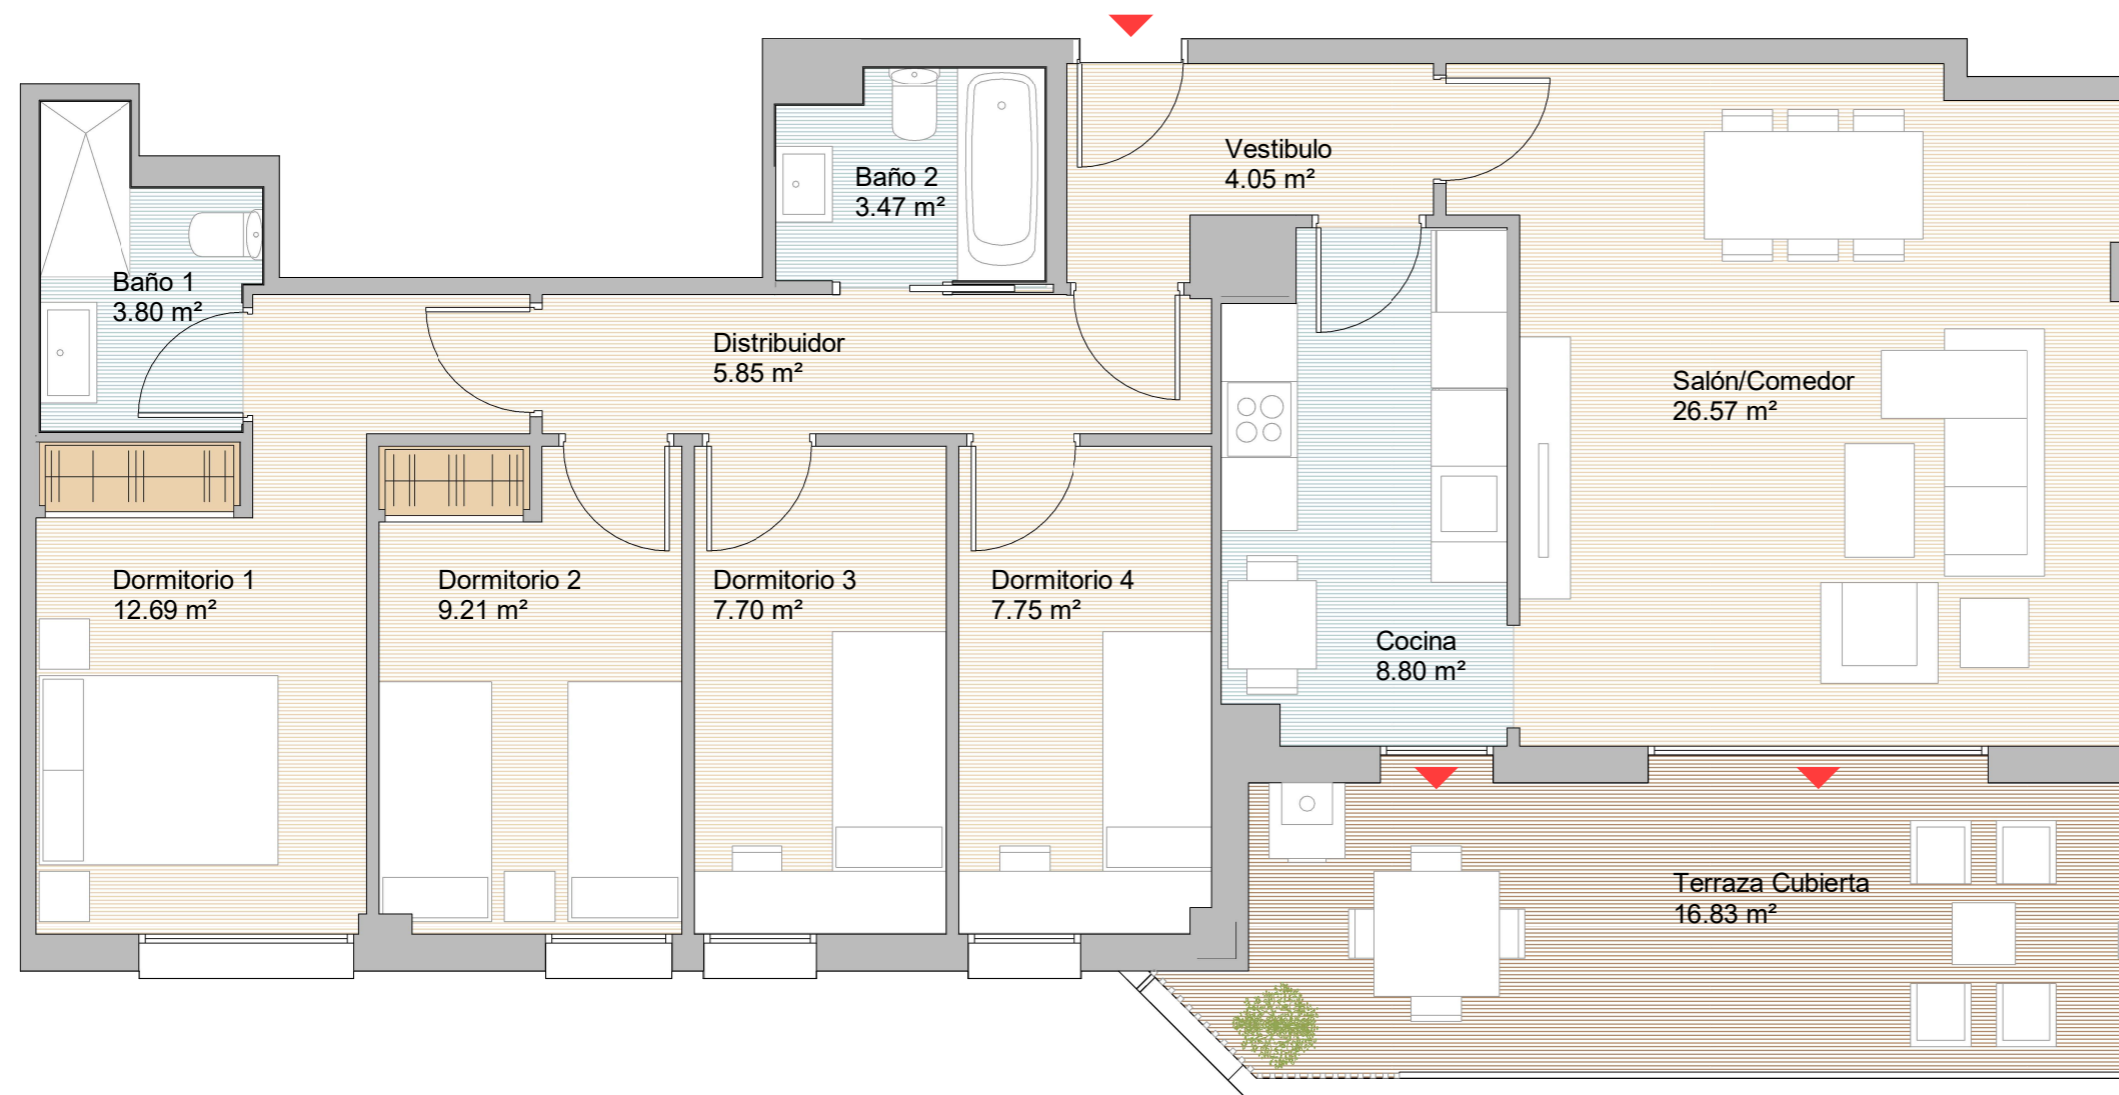

Superficie Útil Interior	89.89 m <sup>2</sup>
Superficie Útil Exterior Cubierta	16.83 m <sup>2</sup>
Superficie Útil Total	106.72 m <sup>2</sup>
Superficie Construida C.C.	149.28 m <sup>2</sup>
Superficie Útil Exterior Descubierta	0.00 m <sup>2</sup>

La Superficie construida incluye el 100% de los espacios exteriores cubiertos.

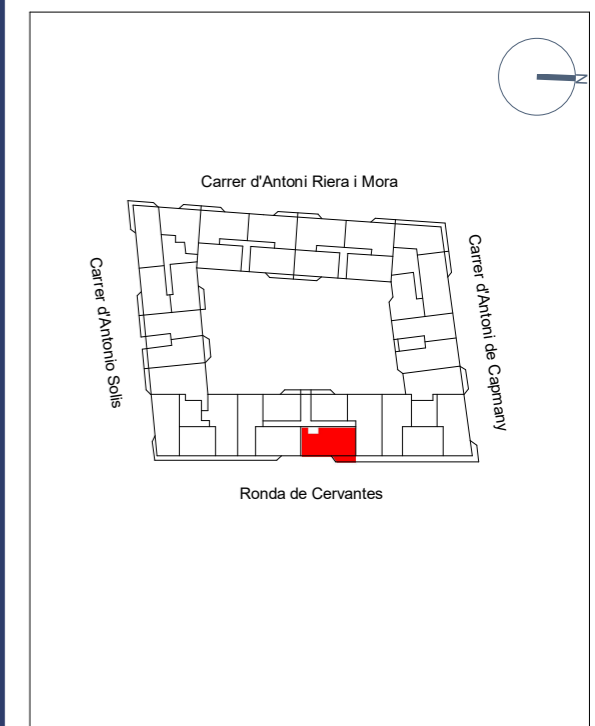

ESCALA GRÁFICA  
0 1 2m

**vía  
célere**  
Casas que innovan tu vida