



Plano de conjunto

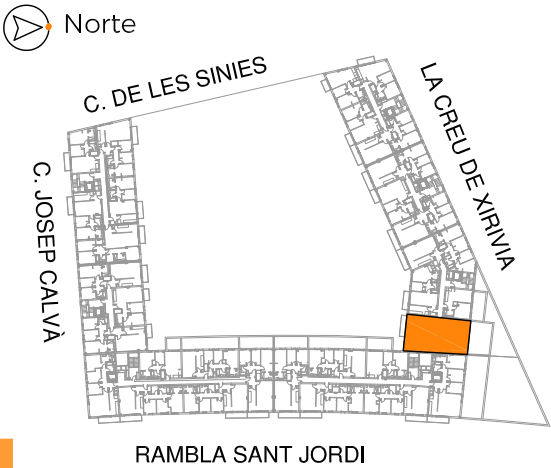

Cuadro de superficies

Hall	3.50 m²
Distribuidor	9.10 m²
Salón Comedor	22.60 m²
Cocina	9.00 m²
Dormitorio Principal	10.00 m²
Vestidor	7.40 m²
Dormitorio 2	8.70 m²
Dormitorio 3	8.50 m²
Dormitorio 4	7.00 m²
Baño 1	4.60 m²
Baño 2	4.10 m²
Lavadero	1.30 m²
Terraza 1	5.20 m²
Terraza 2	33.80 m²

Superficie útil de vivienda:	95.80 m²
Superficie útil de espacios exteriores:	39.00 m²
Superficie constr.vivienda:	110.00 m²
Superficie constr. c.c de vivienda:	136.00 m²
Superficie constr. espacios exteriores:	42.90 m²

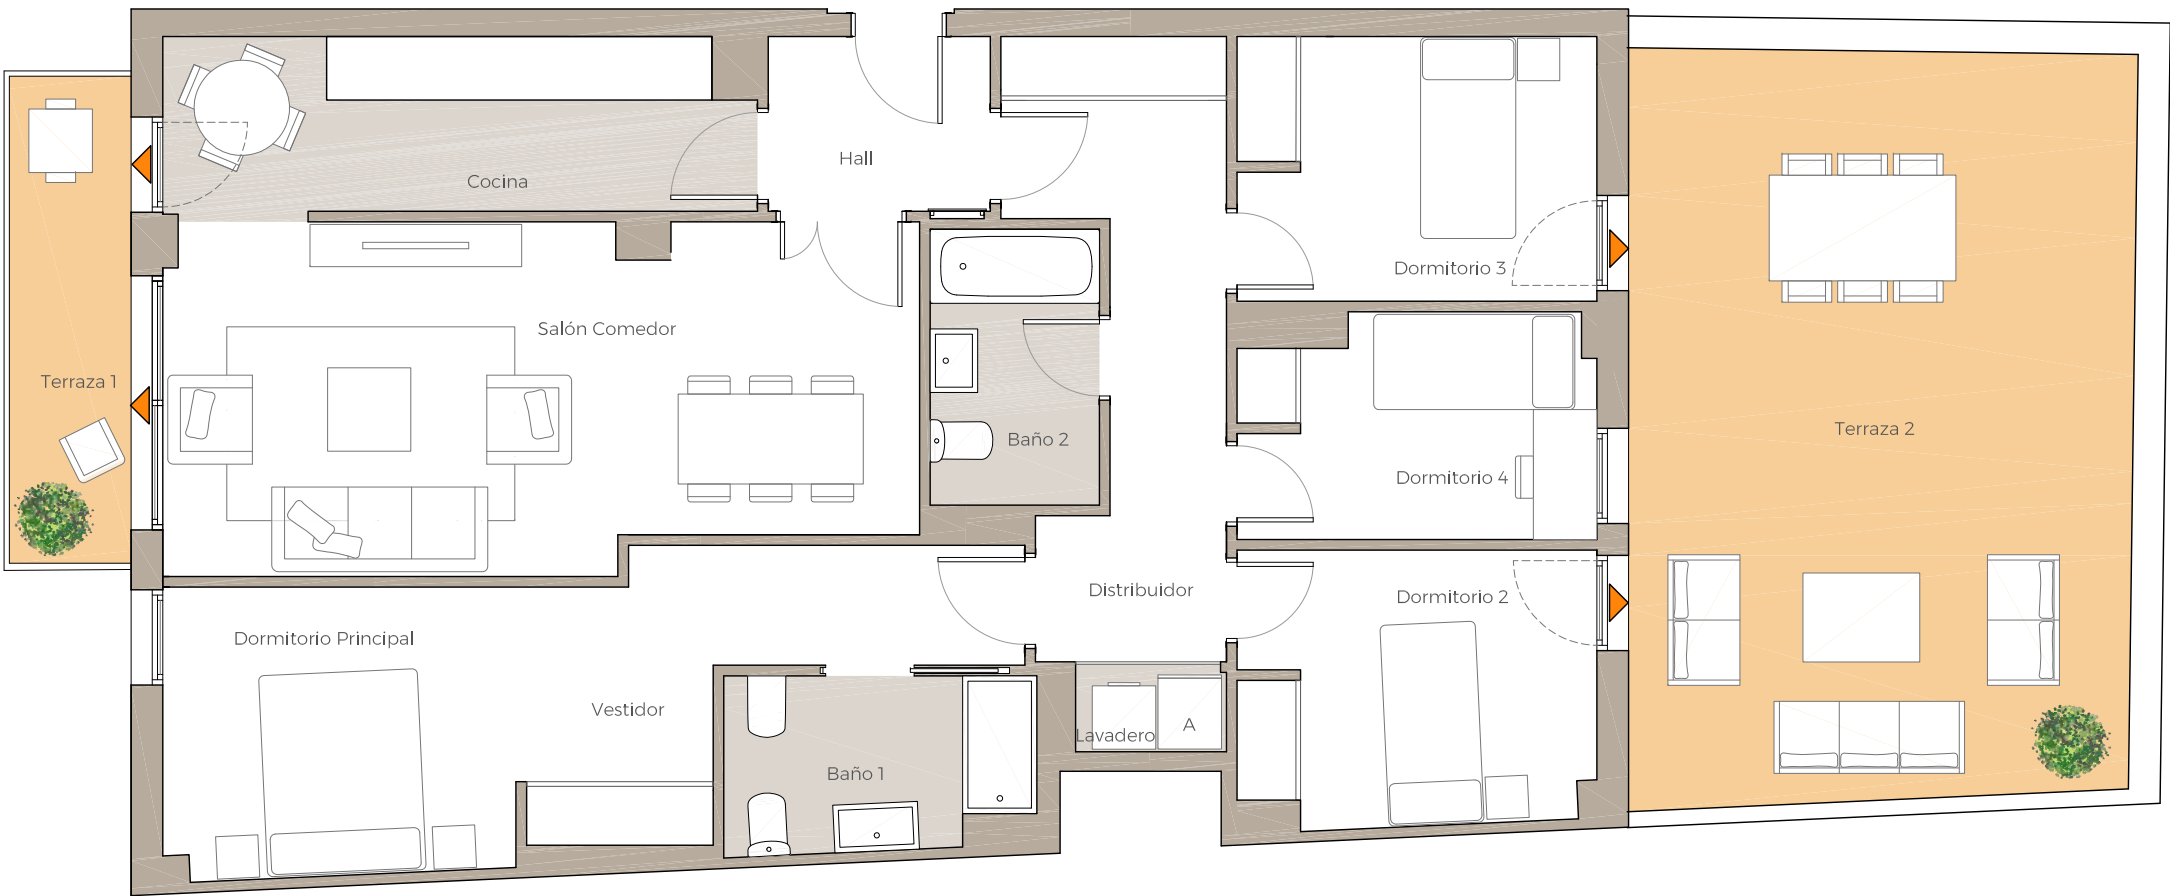

VT 4D.1

PORTAL 3 - PLANTA PRIMERA - LETRA B

Nº Edición: 2.0
Fecha: Mayo 2023