


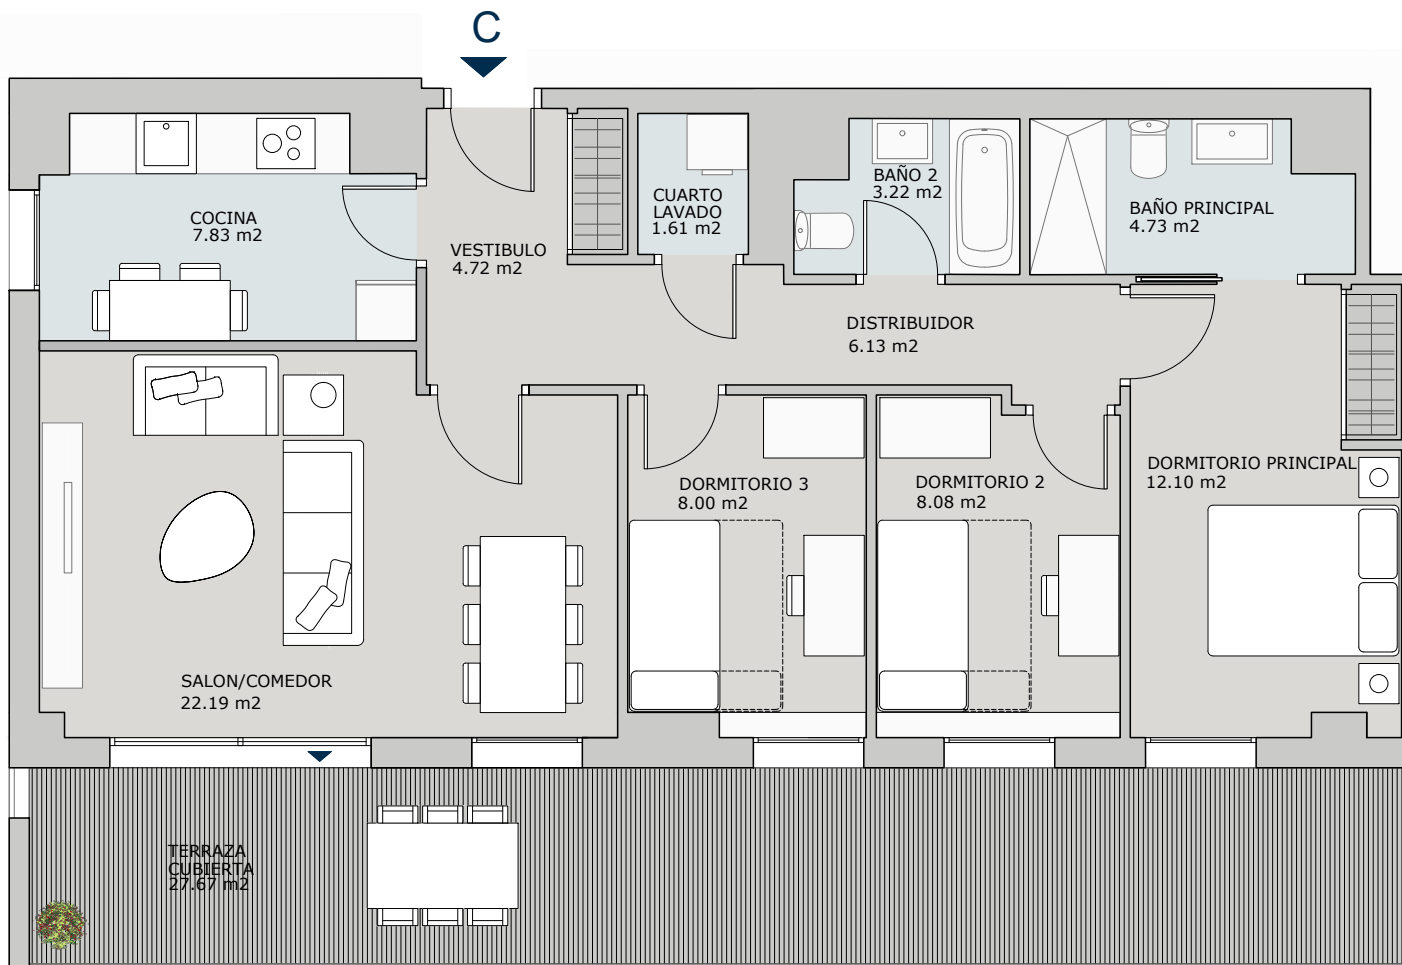


ANSA
 MATARÓ

V3D.2-2

PLANTA 14 - LETRA C

Superficie Útil Interior	78.61 m²
Superficie Útil Exterior Cubierta	27.67 m²
Superficie Útil Total	106.28 m²
Superficie Útil Exterior Descubierta	- m²
Superficie Construida con Comunes	14160 m²

La superficie construida incluye el 100% de los espacios exteriores cubiertos.

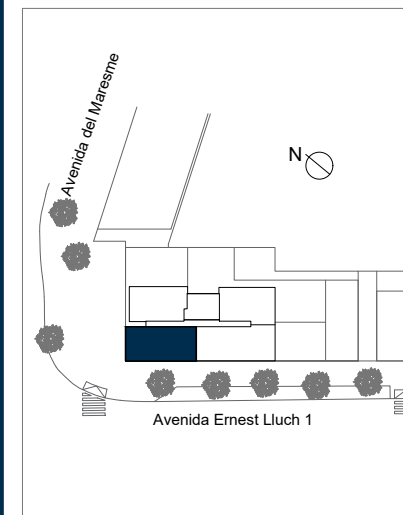

**vía
 célere**
 Casas que innovan tu vida

0 1 2 3
 Escala en metros

Edición 3.0

Octubre 2023