


Advertencia legal: La información que se muestra a continuación ha sido elaborada a partir del Proyecto Básico del edificio y puede sufrir modificaciones por exigencias técnicas, ajustándose en todo caso al Proyecto de Ejecución. Las superficies son aproximadas y la ubicación de aparatos sanitarios, instalaciones y mobiliario, en el caso de incluirse, no necesariamente conforme al plano. Consulte en el punto de venta.

Célere

MIRABUENO

Córdoba

Plano de conjunto


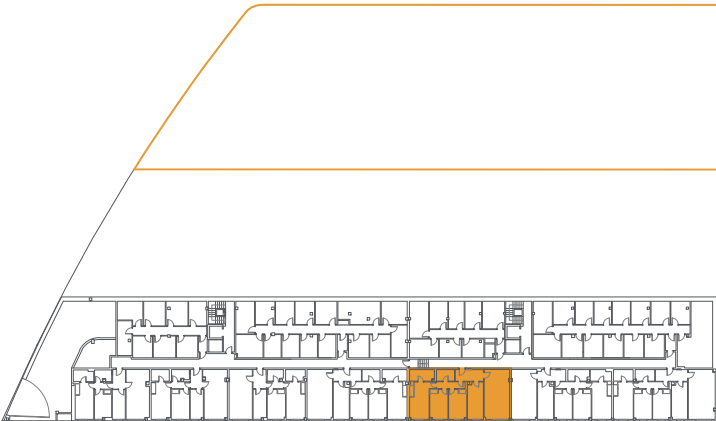


Cuadro de superficies

Recibidor	6,17 m2
Distribuidor	3,66 m2
Salón-comedor	23,74 m2
Cocina	10,96 m2
Dormitorio 1	14,18 m2
Dormitorio 2	10,15 m2
Dormitorio 3	10,08 m2
Baño 1	5,31 m2
Baño 2	3,98 m2

Superficie útil vivienda:	88,00 m2
Superficie útil vivienda s/D J.A. 218/2005:	88,23 m2

Superficie constr. viv.c.c.:	119,00 m2
Superficie constr. viv.c.c. s/D J.A. 218/2005:	119,22 m2

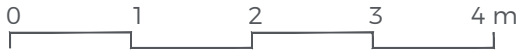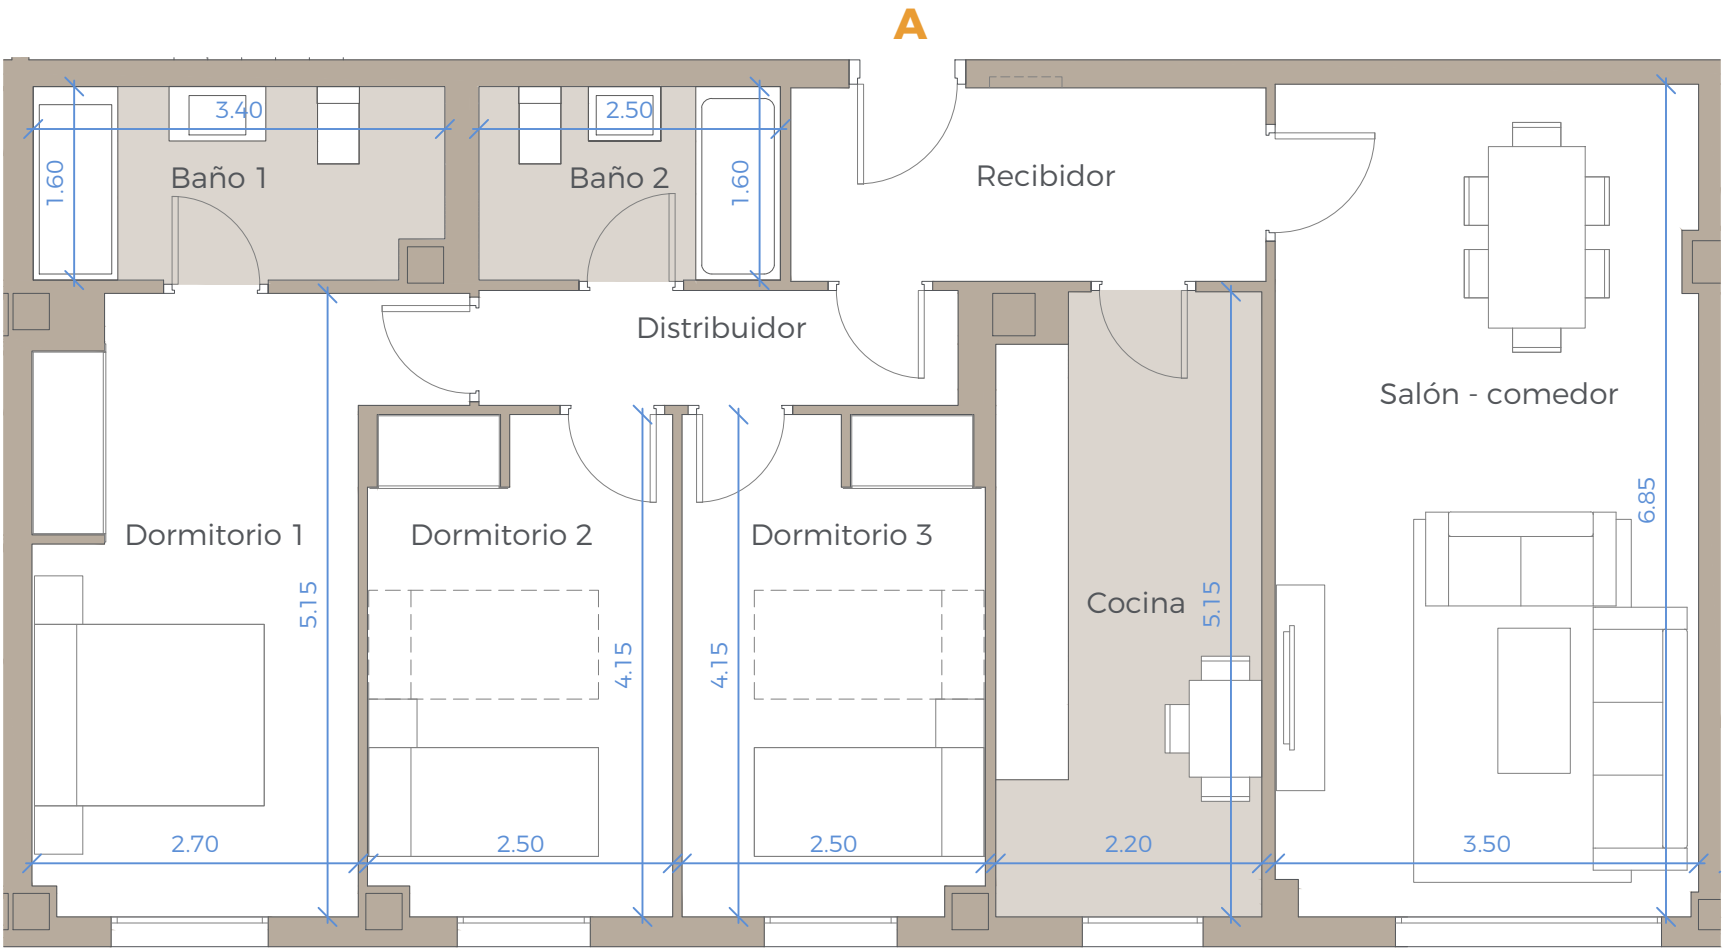

B1 - PORTAL B - PLANTA 0 - LETRA A

NºEdición: V2.0
Fecha: 29 MAYO 2023