

Célere
VITTA NATURE
Mijas

V4D.2



Portal 16
ÁTICO A

Superficie Útil Interior	119,16 m ²
Superficie Útil Exterior Cubierta	----- m ²
Superficie Útil Total	119,16 m ²
Superficie Construida	155,96 m²
Superficie Útil Exterior Descubierta	128,12 m ²

La superficie construida incluye el 100 % de los espacios exteriores cubiertos.

SUPERFICIES SEGUN DECRETO 218/2005

Superficie Útil	131,08 m ²
Superficie Construida	169,47 m²

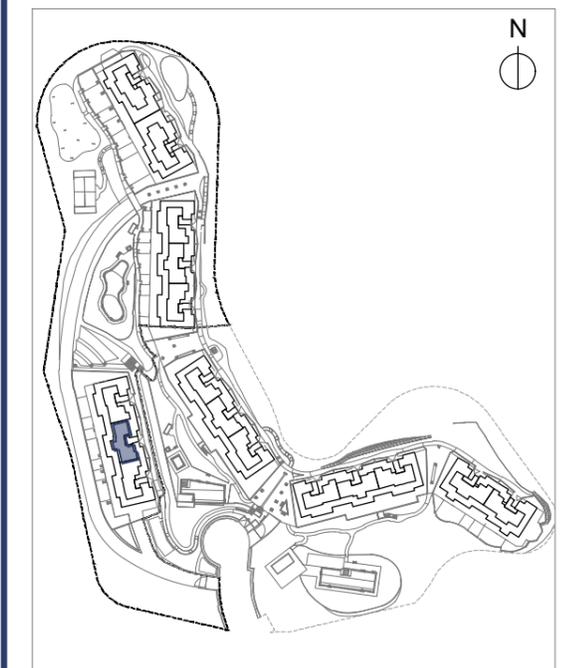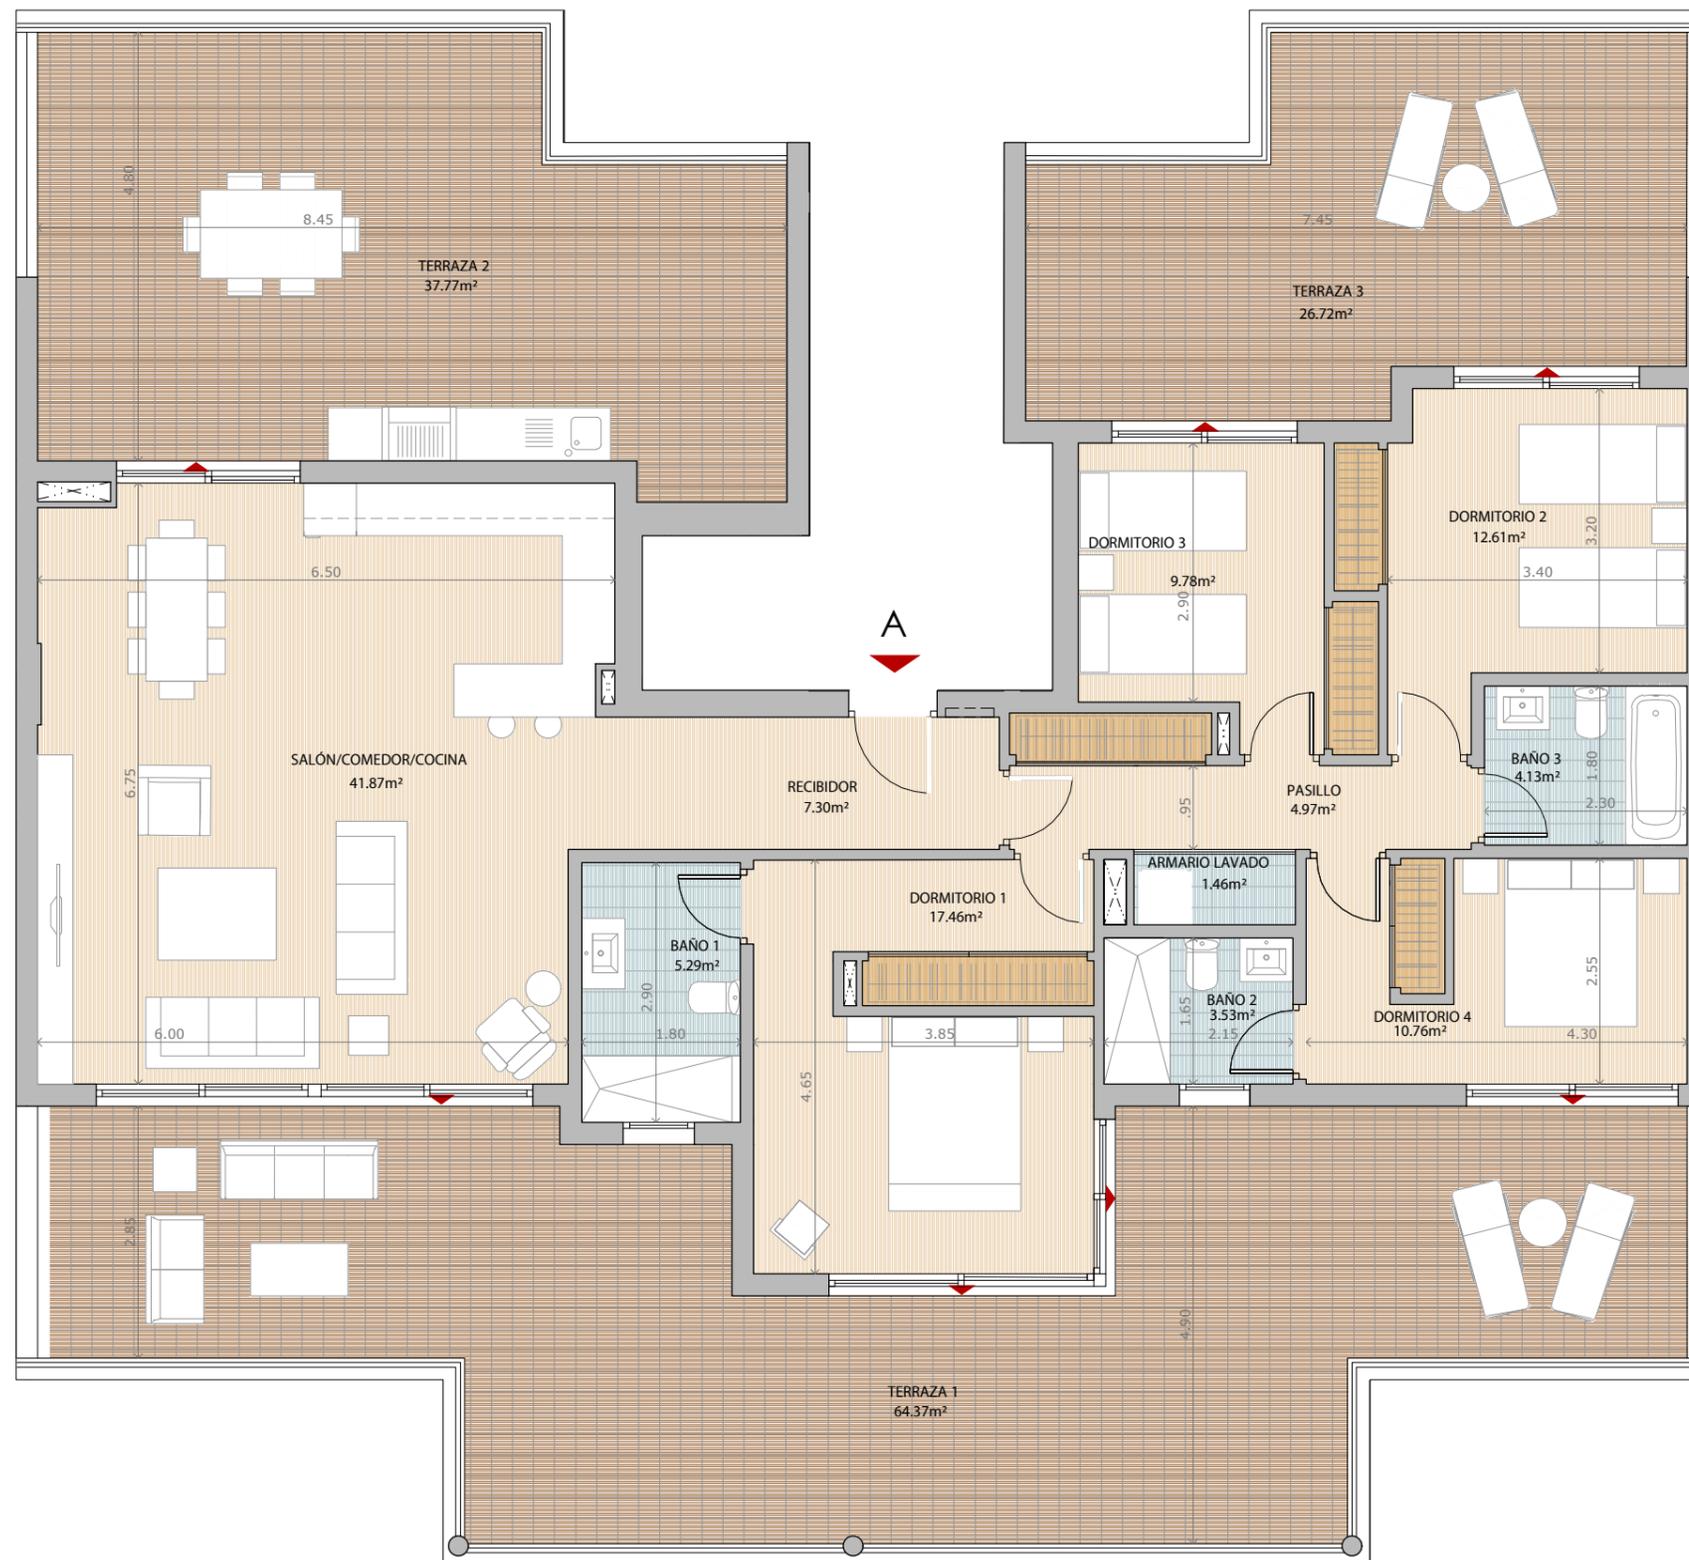

PORTAL 16

Planta: Ático



vía
célere
Casas que innovan tu vida

Edición 2.0

Septiembre 2022