


Célere

ARTS II

Montcada


Plano de conjunto

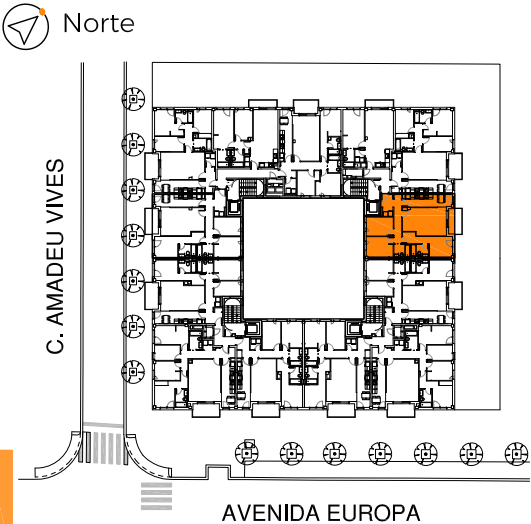

Cuadro de superficies

Hall	4,50 m²
Distribuidor	5,00 m²
Cocina Salón Comedor	31.10 m²
Dormitorio Principal	12,70 m²
Dormitorio 2	9,60 m²
Dormitorio 3	8,90 m²
Baño 1	3,70 m²
Baño 2	3,60 m²
Lavadero	1,60 m²
Terraza 1	5,80 m²

Superficie útil de vivienda:	80.70 m²
Superficie útil de espacios exteriores:	5,80 m²
Superficie constr.vivienda:	93.00 m²
Superficie constr. c.c de vivienda:	112.00 m²
Superficie constr. espacios exteriores:	6.45 m²

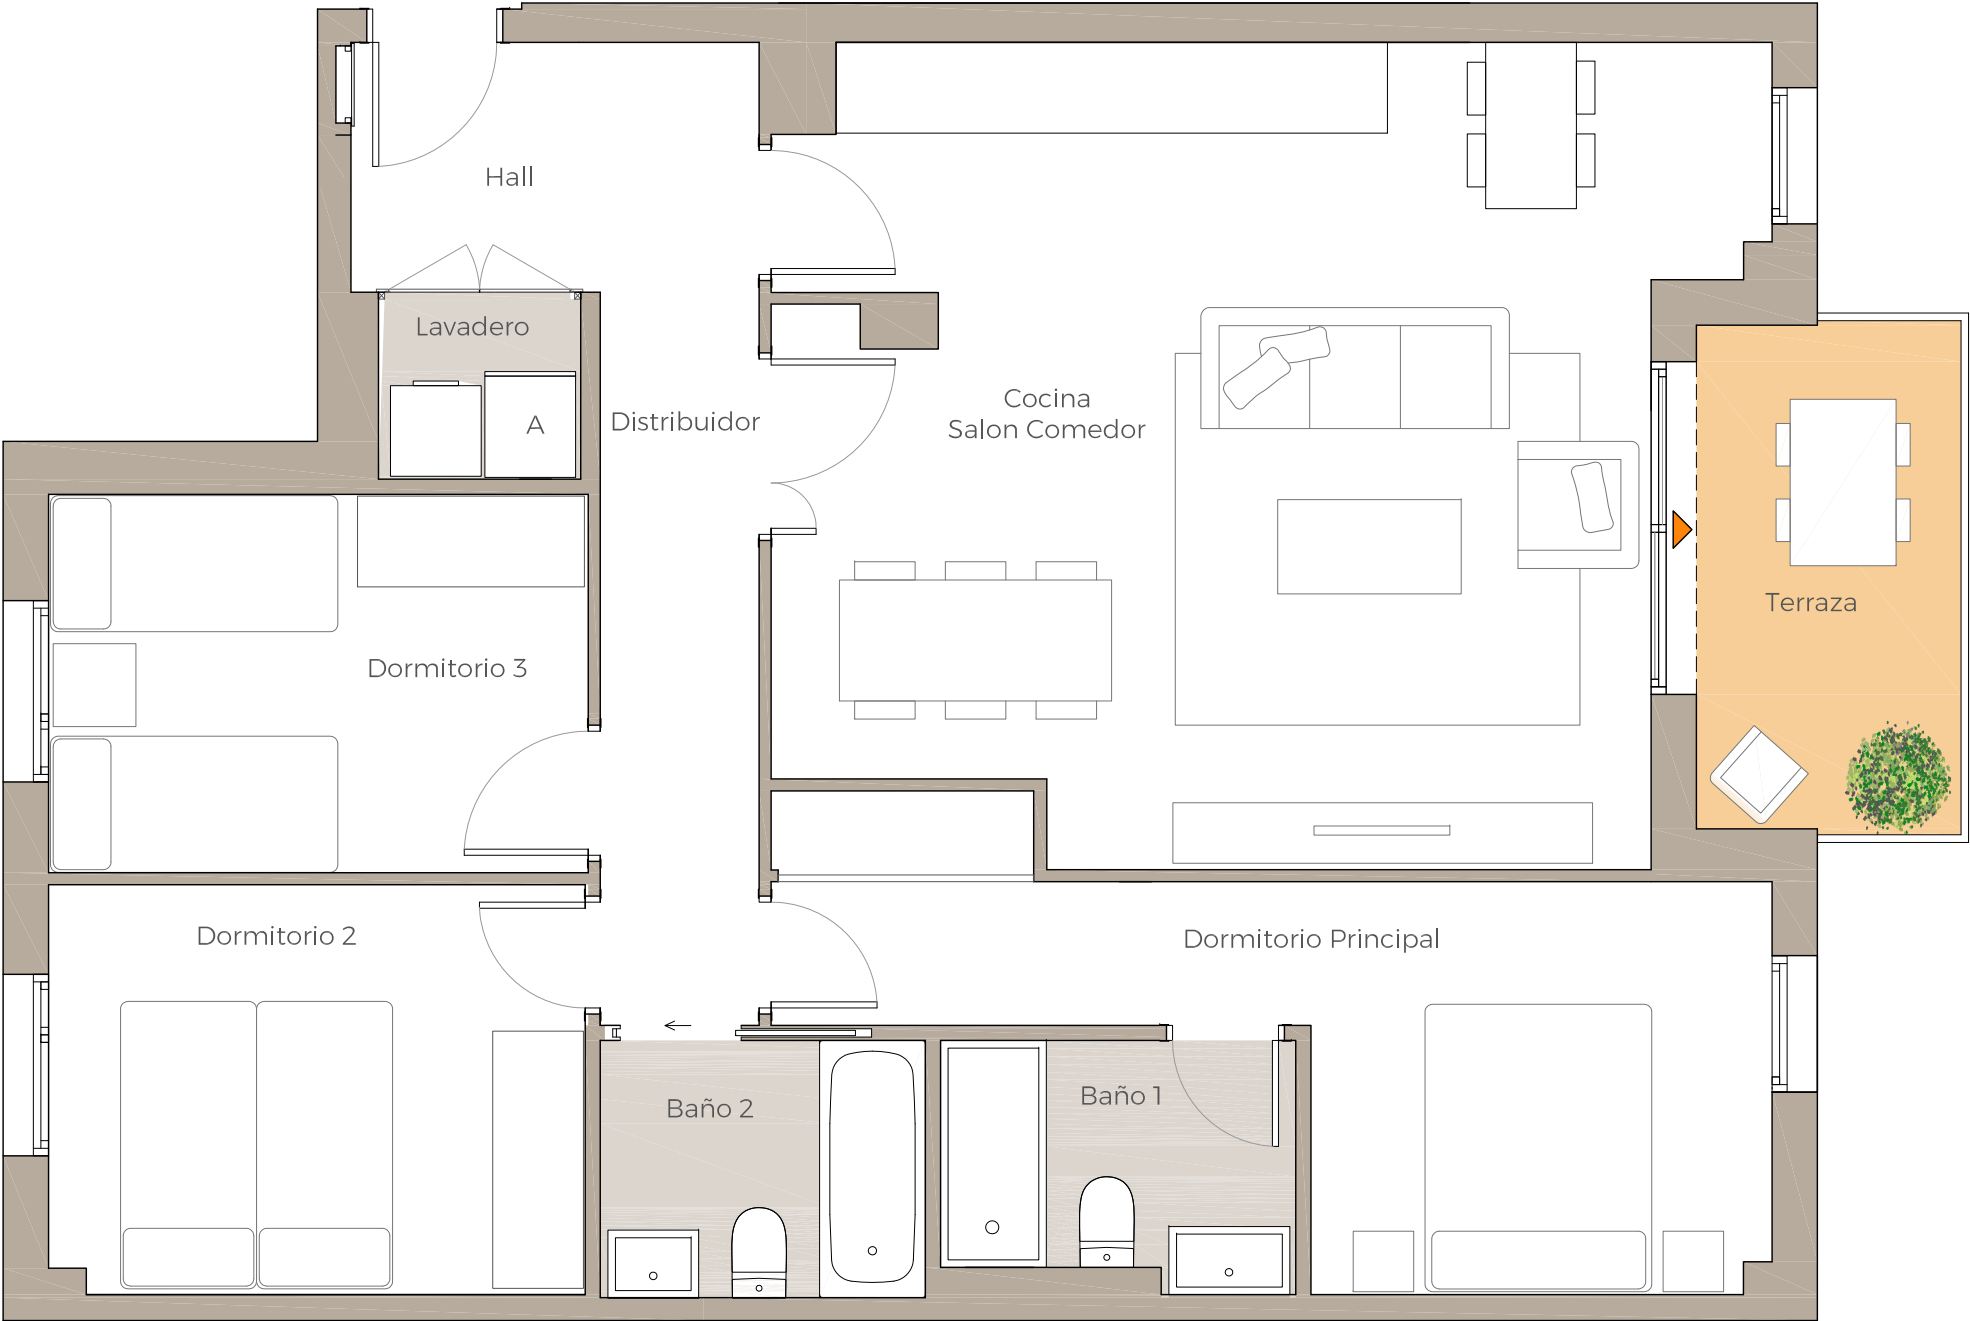

0 1 2 3 4

VT 3D.7

PORTAL 2 - PLANTA SEGUNDA - LETRA A

Nº Edición: 0.2

Fecha: Octubre 2024