


Célere
● ARTS II
Montcada


Plano de conjunto

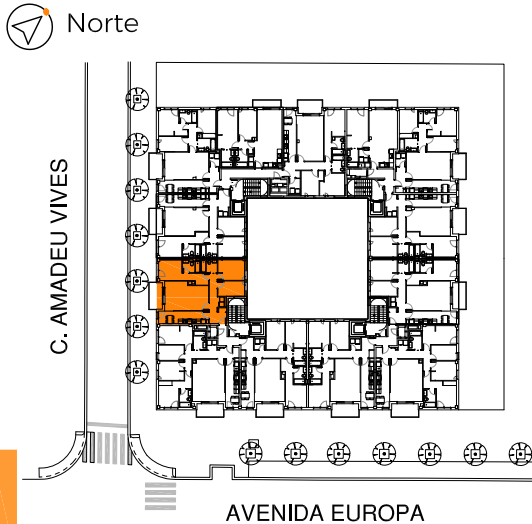

Cuadro de superficies

Hall	4,70 m ²
Distribuidor	4,80 m ²
Cocina Salón Comedor	31,60 m ²
Dormitorio Principal	12,70 m ²
Dormitorio 2	9,60 m ²
Dormitorio 3	7,10 m ²
Baño 1	3,70 m ²
Baño 2	3,60 m ²
Lavadero	1,20 m ²
Terraza 1	6,10 m ²

Superficie útil de vivienda:	79.00 m ²
Superficie útil de espacios exteriores:	6.10 m ²
Superficie constr.vivienda:	92.00 m ²
Superficie constr. c.c de vivienda:	110.00 m ²
Superficie constr. espacios exteriores:	6,80 m ²

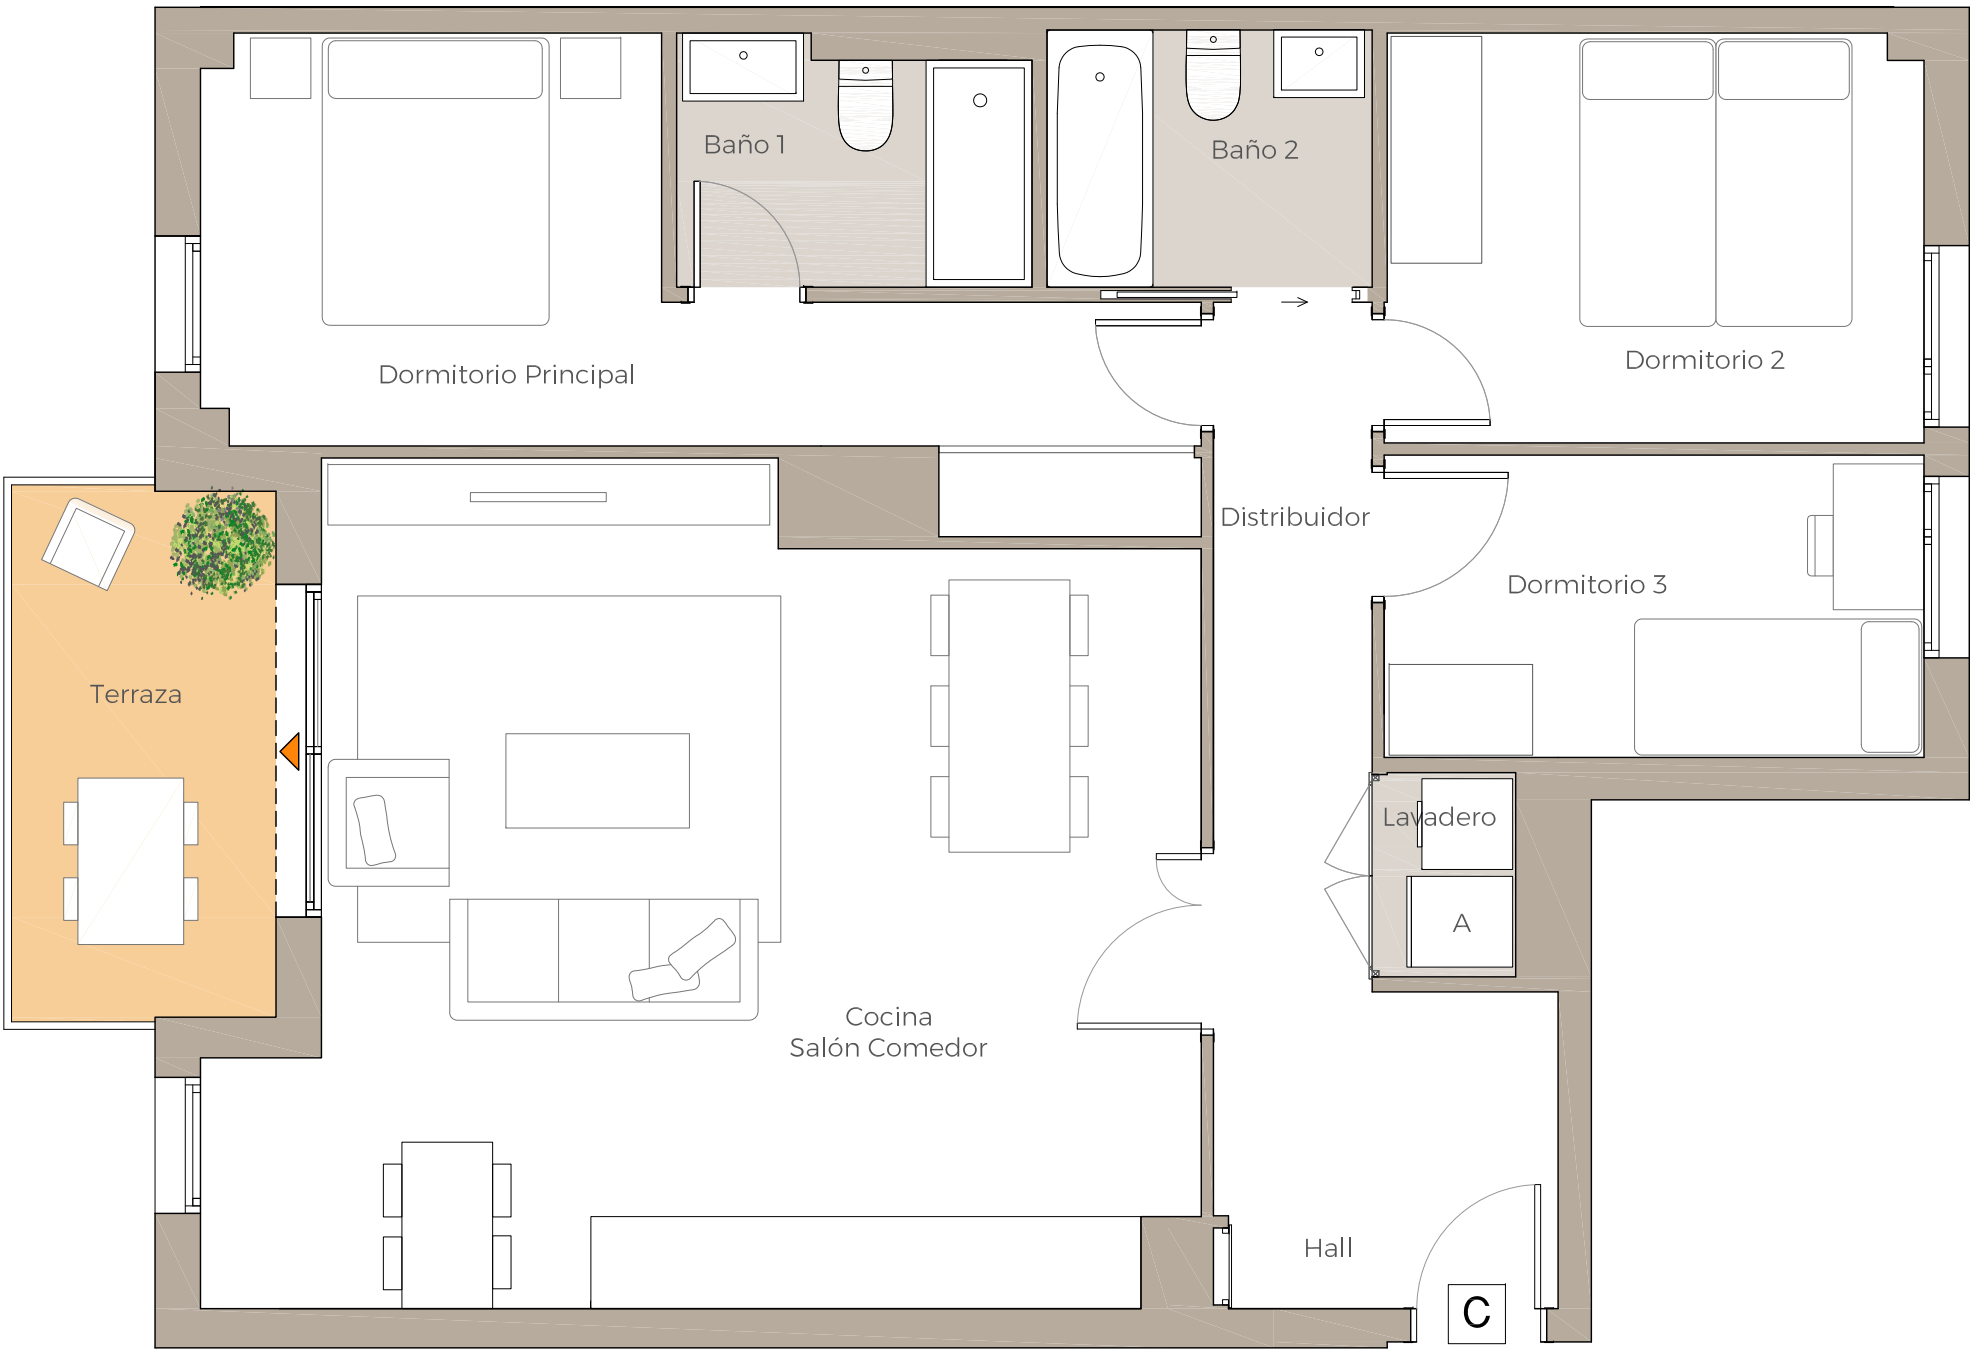

0 1 2 3 4

VT 3D.10
PORTAL 4 - PLANTA TERCERA - LETRA C
Nº Edición: 0.2
Fecha: Octubre 2024

vía
célere
Casas que innovan tu vida