
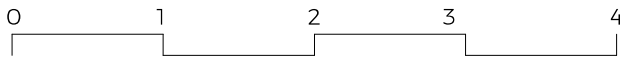


Célere

● **SAN VICENTE II**

Valencia

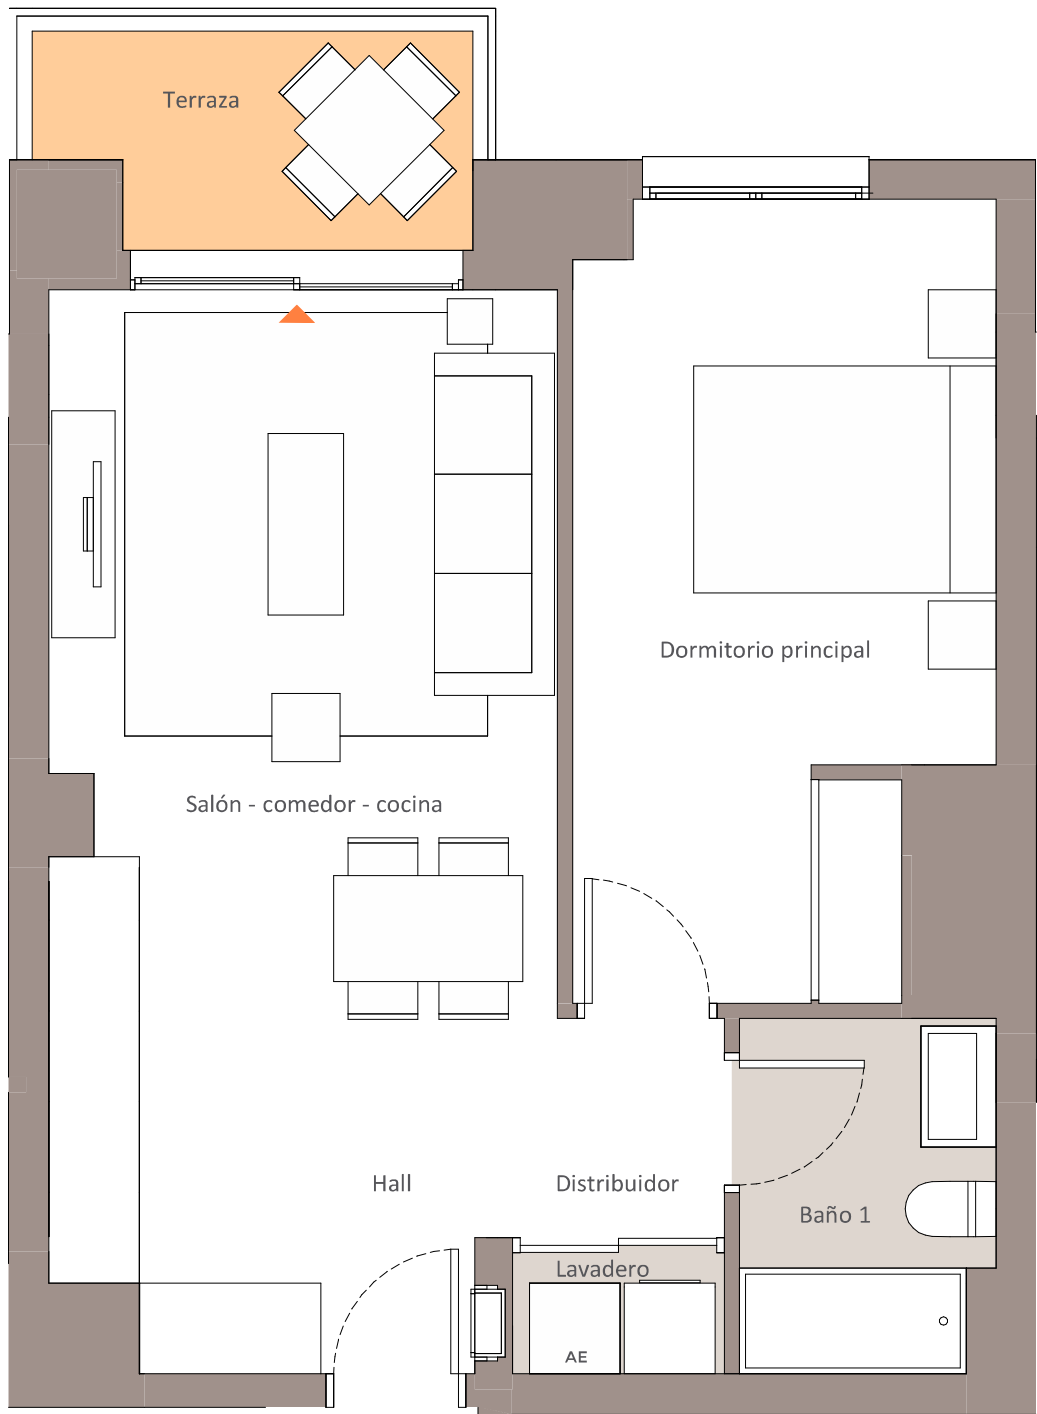


TIPOLOGIA 1D.01

Nº Edición: V1.0

Fecha: Julio 2025

Plano de conjunto

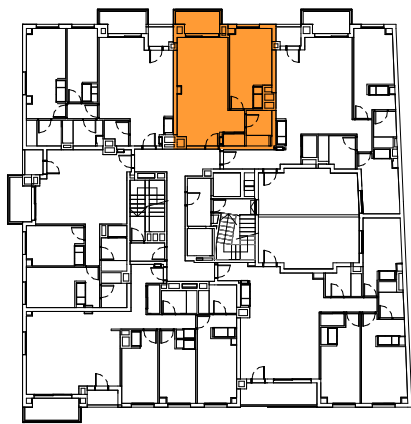

Cuadro de superficies

Hall	1,80 m ²
Salón - comedor - cocina	20,70 m ²
Distribuidor	2,10 m ²
Dormitorio principal	13,60 m ²
Baño 1	3,80 m ²
Lavadero	1,10 m ²

Terraza	3,80 m ²
---------	---------------------

Superficie útil de vivienda:	43,20 m ²
Superficie útil de espacios exteriores:	3,80 m ²
Superficie construida c.c. de vivienda:	62,00 m ²
Superficie construida propia de vivienda:	51,00 m ²
Superficie construida de espacios exteriores:	4,60 m ²