
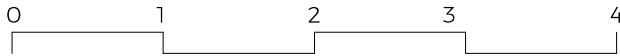


Célere

● **SAN VICENTE II**

Valencia

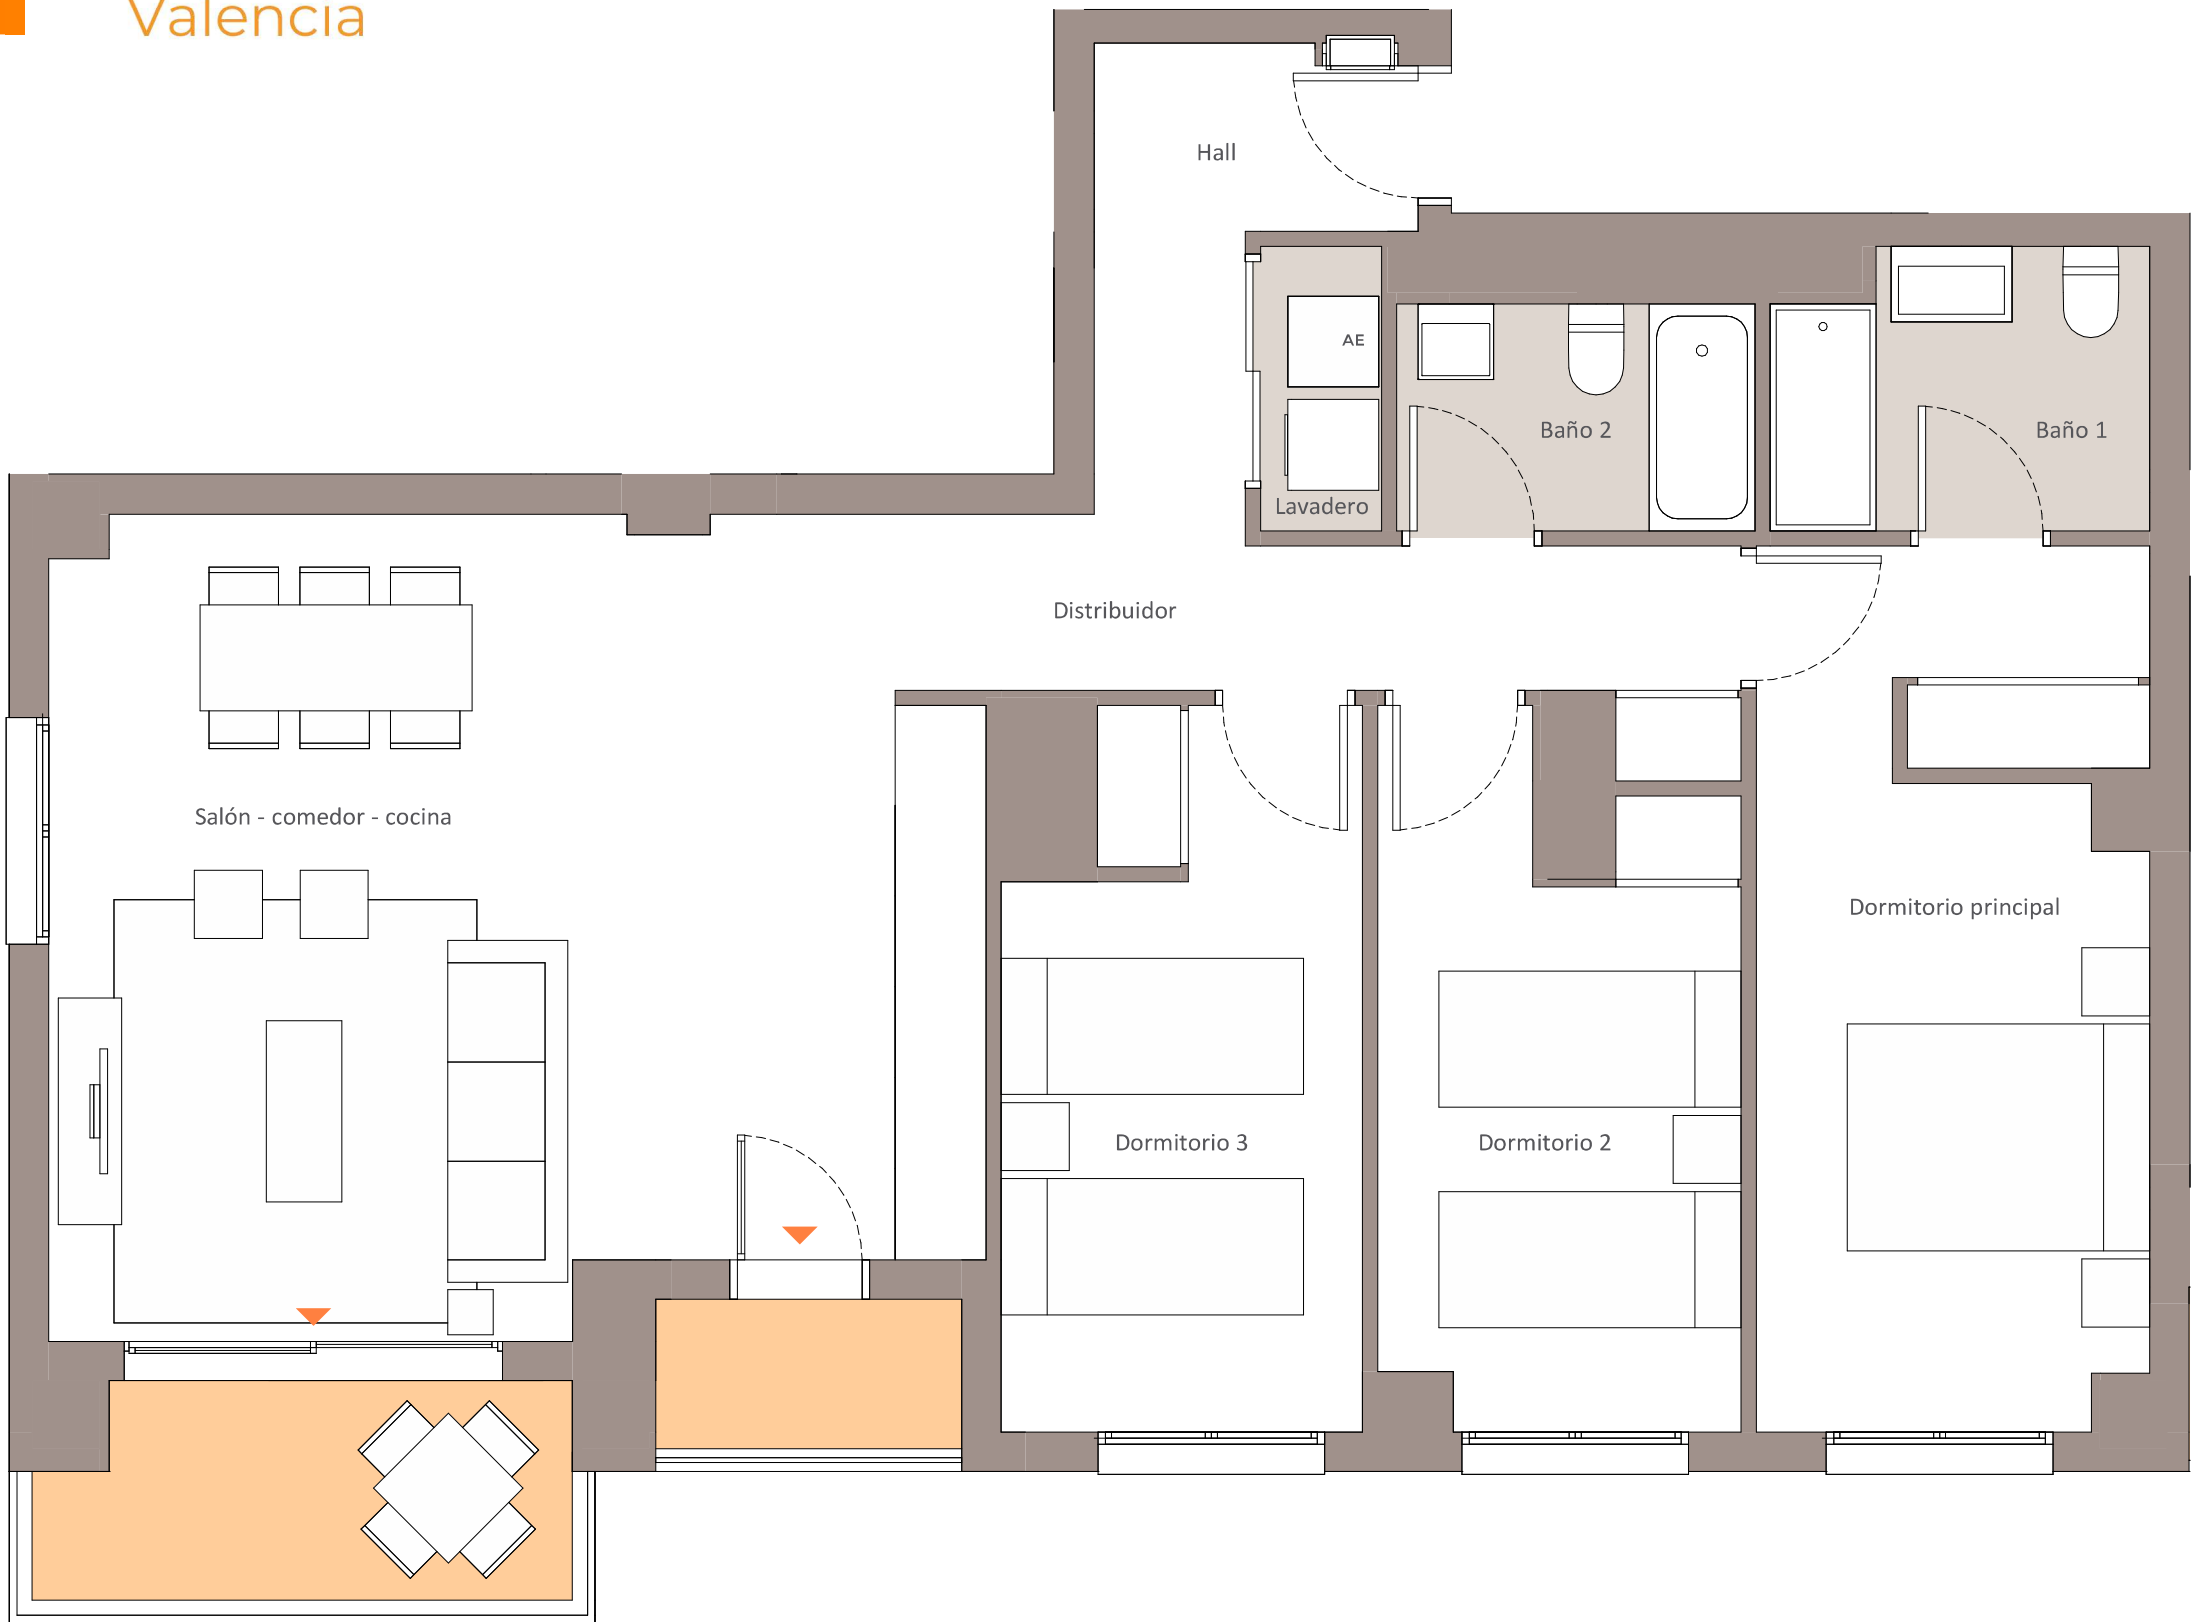

TIPOLOGIA 3D.02
Nº Edición: V1.0
Fecha: Julio 2025

Plano de conjunto



Cuadro de superficies

Hall	4,40 m²
Salón - comedor - cocina	29,80 m²
Distribuidor	7,40 m²
Dormitorio principal	17,40 m²
Dormitorio 2	10,30 m²
Dormitorio 3	11,00 m²
Baño 1	4,40 m²
Baño 2	3,50 m²
Lavadero	1,50 m²
Terraza	4,80 m²
Tendedero	2,00 m²

Superficie útil de vivienda:	87,00 m²
Superficie útil de espacios exteriores:	6,80 m²
Superficie construida c.c. de vivienda:	124,00 m²
Superficie construida propia de vivienda:	103,00 m²
Superficie construida de espacios exteriores:	8,00 m²