


Advertencia legal: La información que se muestra a continuación ha sido elaborada a partir del Proyecto Básico del edificio y puede sufrir modificaciones por exigencias técnicas, ajustándose en todo caso al Proyecto de Ejecución. Las superficies son aproximadas y la ubicación de aparatos sanitarios, instalaciones y mobiliario, en el caso de incluirse, no necesariamente conforme al plano. Consulte en el punto de venta.
Legal notice: The information herein below is based on the Basic Project of the building and may be modified due to technical requirements, being adapted in all cases to the Execution Project. The surface areas are approximate and the location of bathroom fittings, facilities and furniture, if included, is not necessarily according to the building plan. Please consult our sales office.

Célere

VITTA MARINA


Mijas

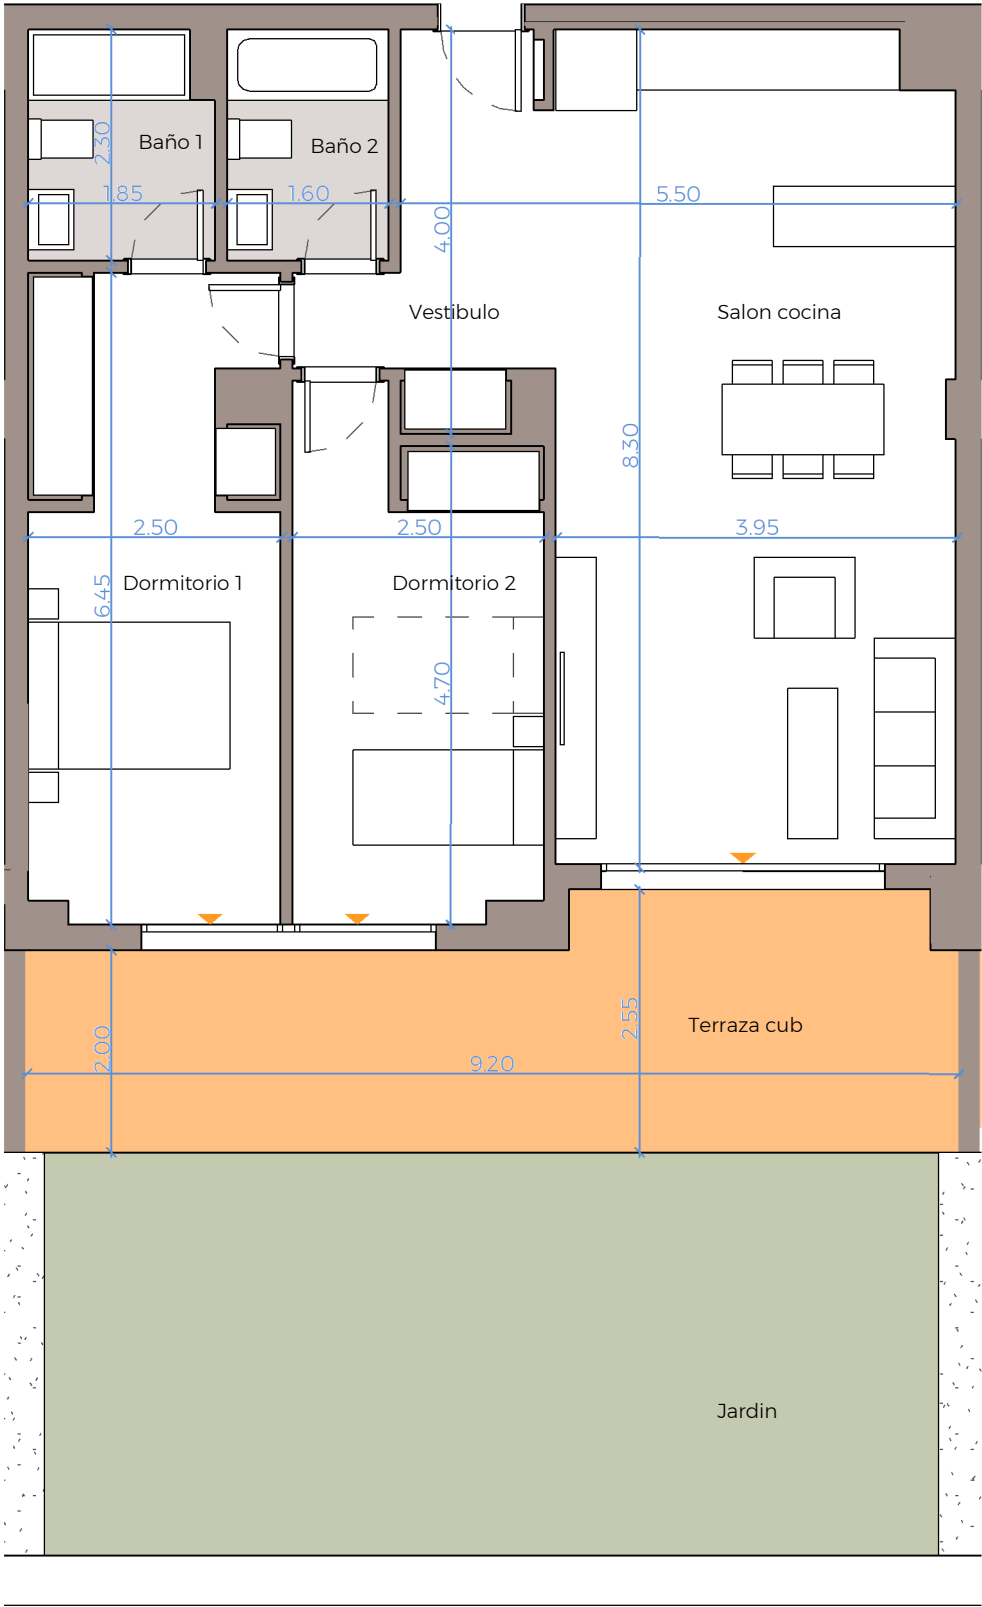

PORTAL 3_PLANTA 0_LETRA C

Nº Edición: V1.0
Fecha: Noviembre

Plano de conjunto

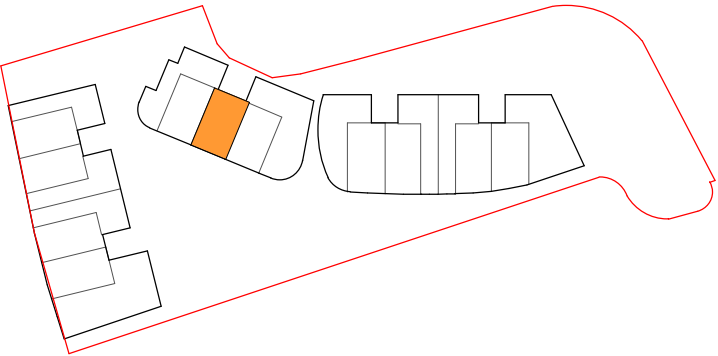

PLANTA BAJA



Cuadro de superficies

Baño 1	4.00 m²
Baño 2	3.60 m²
Dormitorio 1	15.50 m²
Dormitorio 2	12.20 m²
Salon cocina	32.20 m²
Vestibulo	6.80 m²
Terraza cub	20.60 m²
Jardin	35.40 m²

Superficie útil de vivienda	74.30 m²
Superficie útil de vivienda s/D J.A. 218/2005	81.73 m²

Superficie útil de terraza/jardin	56.00 m²
-----------------------------------	----------

Superficie constr. de vivienda c.c.:	100.00 m²
Sup. constr. de vivienda c.c. s/D J.A. 218/2005	110.20 m²