


Advertencia legal: La información que se muestra a continuación ha sido elaborada a partir del Proyecto Básico del edificio y puede sufrir modificaciones por exigencias técnicas, ajustándose en todo caso al Proyecto de Ejecución. Las superficies son aproximadas y la ubicación de aparatos sanitarios, instalaciones y mobiliario, en el caso de incluirse, no necesariamente conforme al plano. Consulte en el punto de venta.
Legal notice: The information herein below is based on the Basic Project of the building and may be modified due to technical requirements, being adapted in all cases to the Execution Project. The surface areas are approximate and the location of bathroom fittings, facilities and furniture, if include, is not necessarily according to the building plan. Please consult our sales office. All the information referred to in Royal Decree 515/89 of April 21, and in the regional legislation, is available at our offices.

Célere

TORRES DE MISLATA II


Valencia

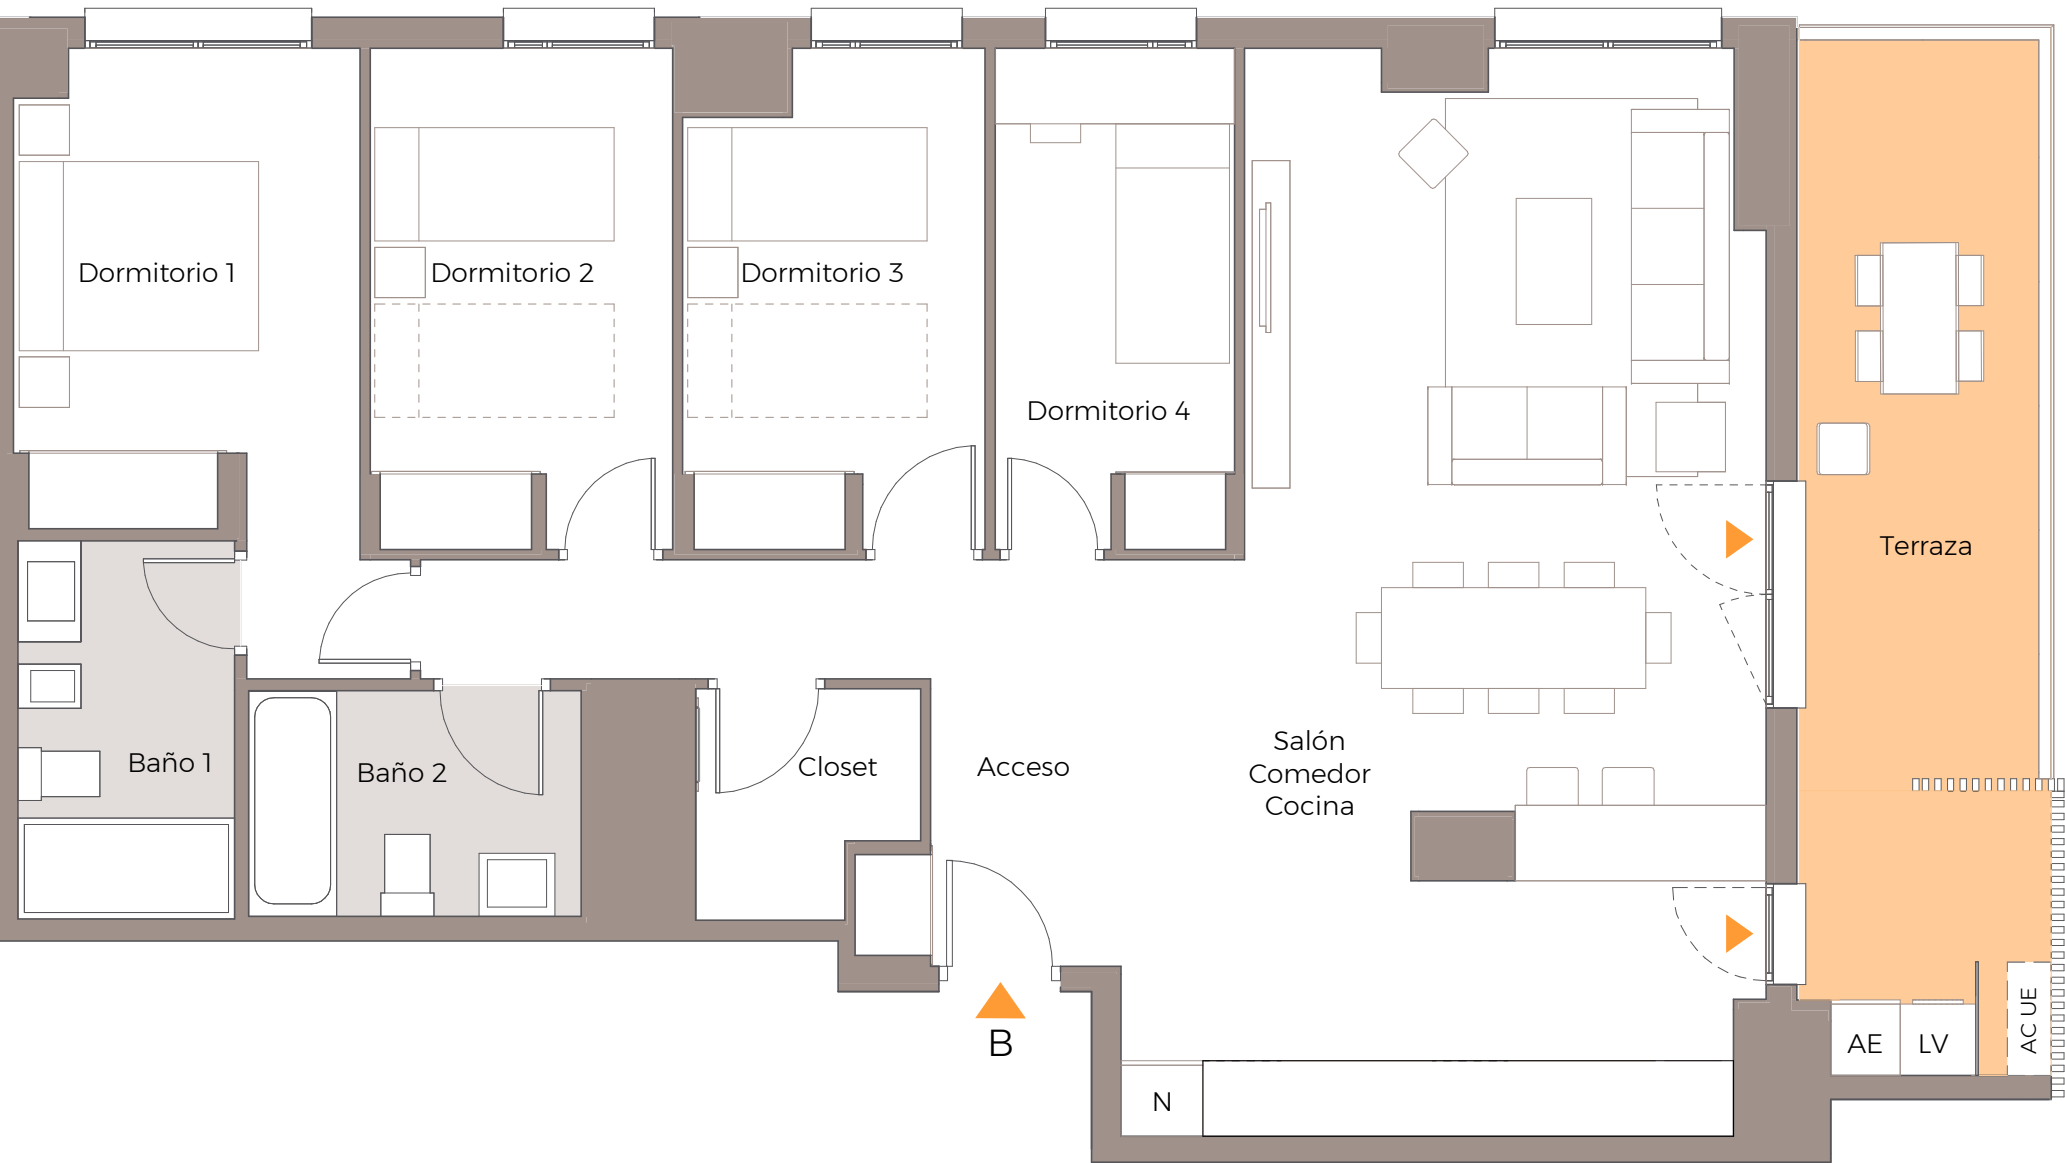

LEYENDA:
AE: aerotermo ACS
N: toma de corriente de nevera
LV: toma de corriente, agua y desagüe de lavadora
AC UE: emplazamiento unidad exterior Aire Acondicionado
ELECTRODOMESTICOS NO INCLUIDOS
ISLAS NO INCLUIDAS (PLAN PERSONALIZA)


Sc. Quint II, 4A · Valencia · 900 10 20 80 · viacelere.com

Plano de conjunto

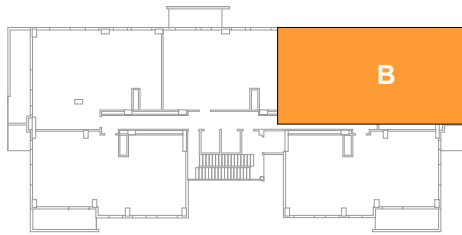

Cuadro de superficies

Distribuidor	5.10 m ²
Salón Comedor Cocina	38.40 m ²
Dormitorio 3	9.00 m ²
Dormitorio 4	7.50 m ²
Closet	2.90 m ²
Dormitorio 2	9.50 m ²
Dormitorio 1	11.70 m ²
Baño 1	5.10 m ²
Baño 2	4.70 m ²
Acceso	3.80 m ²
Tendedero	4.00 m ²
Terraza	11.90 m ²
Superficie útil vivienda y tendedero:	101.70 m ²
Superficie útil terraza:	11.90 m ²
Superficie constr.:	118.00 m ²
Superficie constr. viv.cc.:	145.00 m ²
Superficie constr. terraza:	12.10 m ²

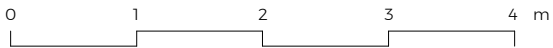

PORTAL A - PLANTA 09 - LETRA B

Nº Edición: 2.0
Fecha: Mayo 2025

vía
célere

Casas que innovan tu vida