
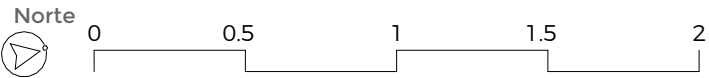


Célere


SAN VICENTE I

Valencia

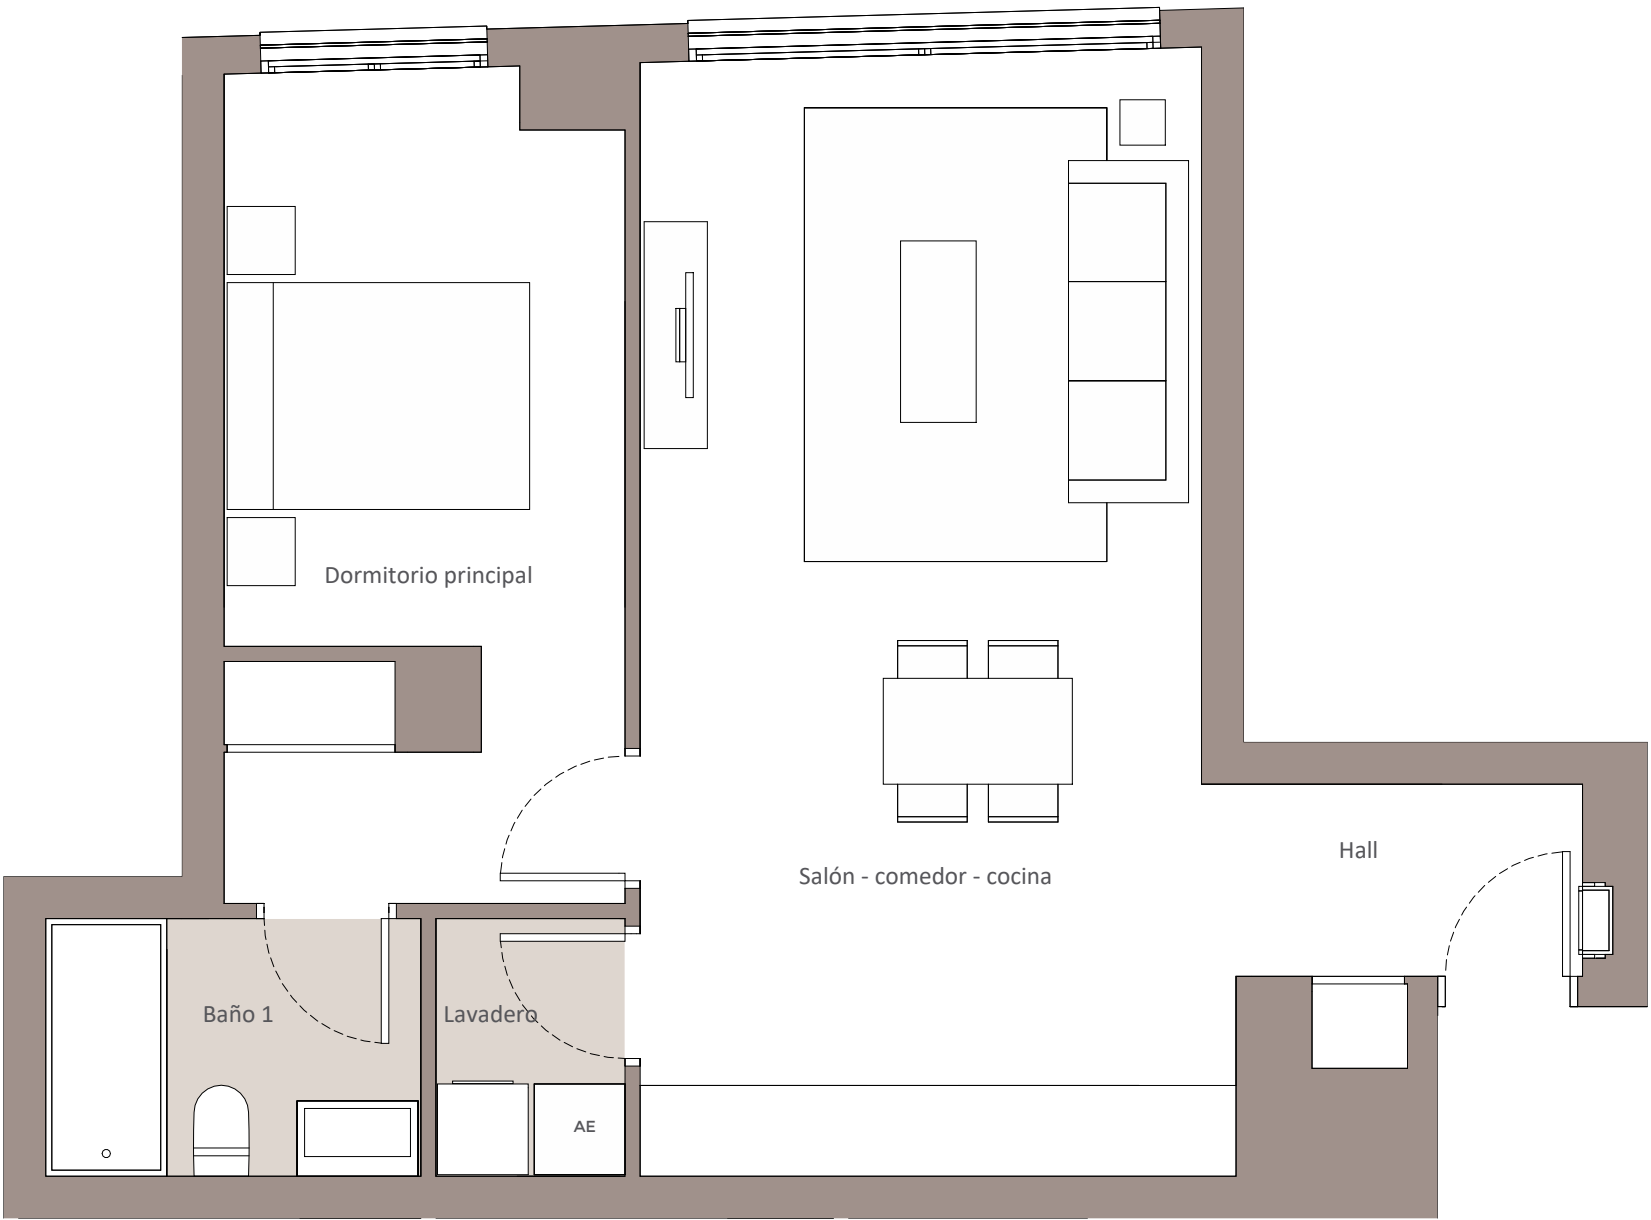

TIPOLOGIA 1D.01
Nº Edición: V1.0
Fecha: Junio 2025

Plano de conjunto

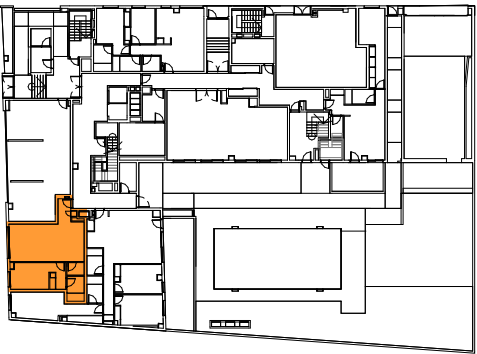

Cuadro de superficies

Hall	3,20 m²
Salón - comedor - cocina	27,80 m²
Dormitorio principal	13,80 m²
Baño 1	4,20 m²
Lavadero	2,10 m²

Superficie útil de vivienda:	51,10 m²
Superficie útil de espacios exteriores:	- m²
Superficie construida c.c. de vivienda:	74,00 m²
Superficie construida propia de vivienda:	59,00 m²
Superficie construida de espacios exteriores:	- m²