


Advertencia legal: La información que se muestra a continuación ha sido elaborada a partir del Proyecto Básico del edificio y puede sufrir modificaciones por exigencias técnicas, ajustándose en todo caso al Proyecto de Ejecución. Las superficies son aproximadas y la ubicación de aparatos sanitarios, instalaciones y mobiliario, en el caso de incluirse, no necesariamente conforme al plano. Consulte en el punto de venta.

Legal notice: The information herein below is based on the Basic Project of the building and may be modified due to technical requirements, being adapted in all cases to the Execution Project. The surface areas are approximate and the location of bathroom fittings, facilities and furniture, if included, is not necessarily according to the bulgind plan. Please consult our sales office.



Plano de conjunto

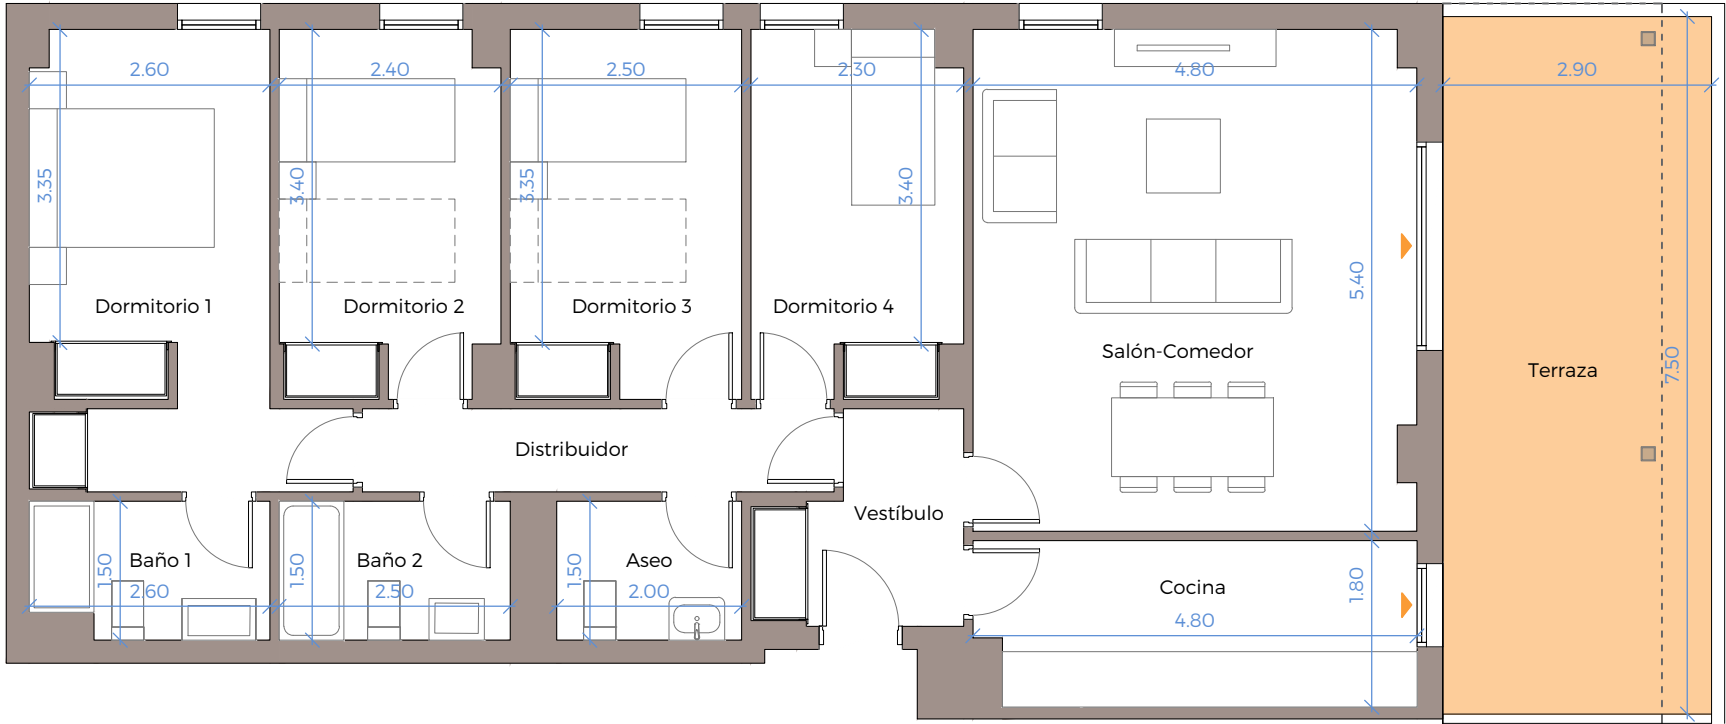

Cuadro de superficies

Vestíbulo	4,30m²
Salón-Comedor	25,80m²
Cocina	8,40m²
Distribuidor	4,50m²
Dormitorio 1	13,30m²
Dormitorio 2	9,20m²
Dormitorio 3	9,90m²
Dormitorio 4	8,80m²
Baño 1	3,60m²
Baño 2	3,70m²
Aseo	3,00m²
Terraza	21,80m²

Superficie útil de vivienda:	94,50 m²
Superficie útil de vivienda s/D J.A. 218/2005:	103,95 m²
Superficie útil de espacios exteriores:	21,80 m²
Superficie construida c.c. de vivienda*:	142,00 m²
Superficie construida propia de vivienda:	112,00 m²
Sup. construida de vivienda c.c. s/D J.A. 218/2005:	144,97 m²
Superficie construida de espacios exteriores:	23,50 m²

* Incluye el 50% de las terrazas cubiertas

