


Plano de conjunto

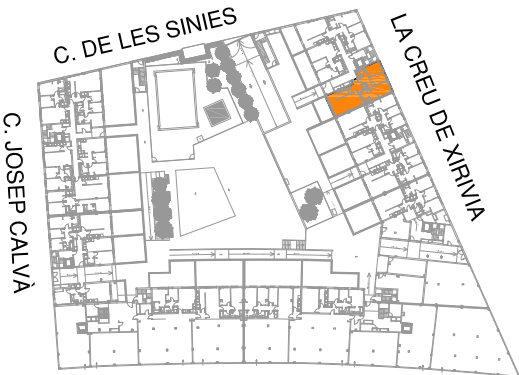

Norte




RAMBLA SANT JORDI

Cuadro de superficies

Hall	5.80 m ²
Distribuidor	4.50 m ²
Salón Comedor	21.60 m ²
Cocina	8.80 m ²
Dormitorio Principal	10.00 m ²
Vestidor	2.80 m ²
Dormitorio 2	8.30 m ²
Dormitorio 3	6.50 m ²
Baño 1	4.20 m ²
Baño 2	3.10 m ²
Lavadero	1.30 m ²
Terraza	31,70 m ²

Superficie útil de vivienda:	76.90 m ²
Superficie útil de espacios exteriores:	31.70 m ²
Superficie constr.vivienda:	90.00 m ²
Superficie constr. c.c de vivienda:	111.00 m ²
Superficie constr. espacios exteriores:	36.40 m ²

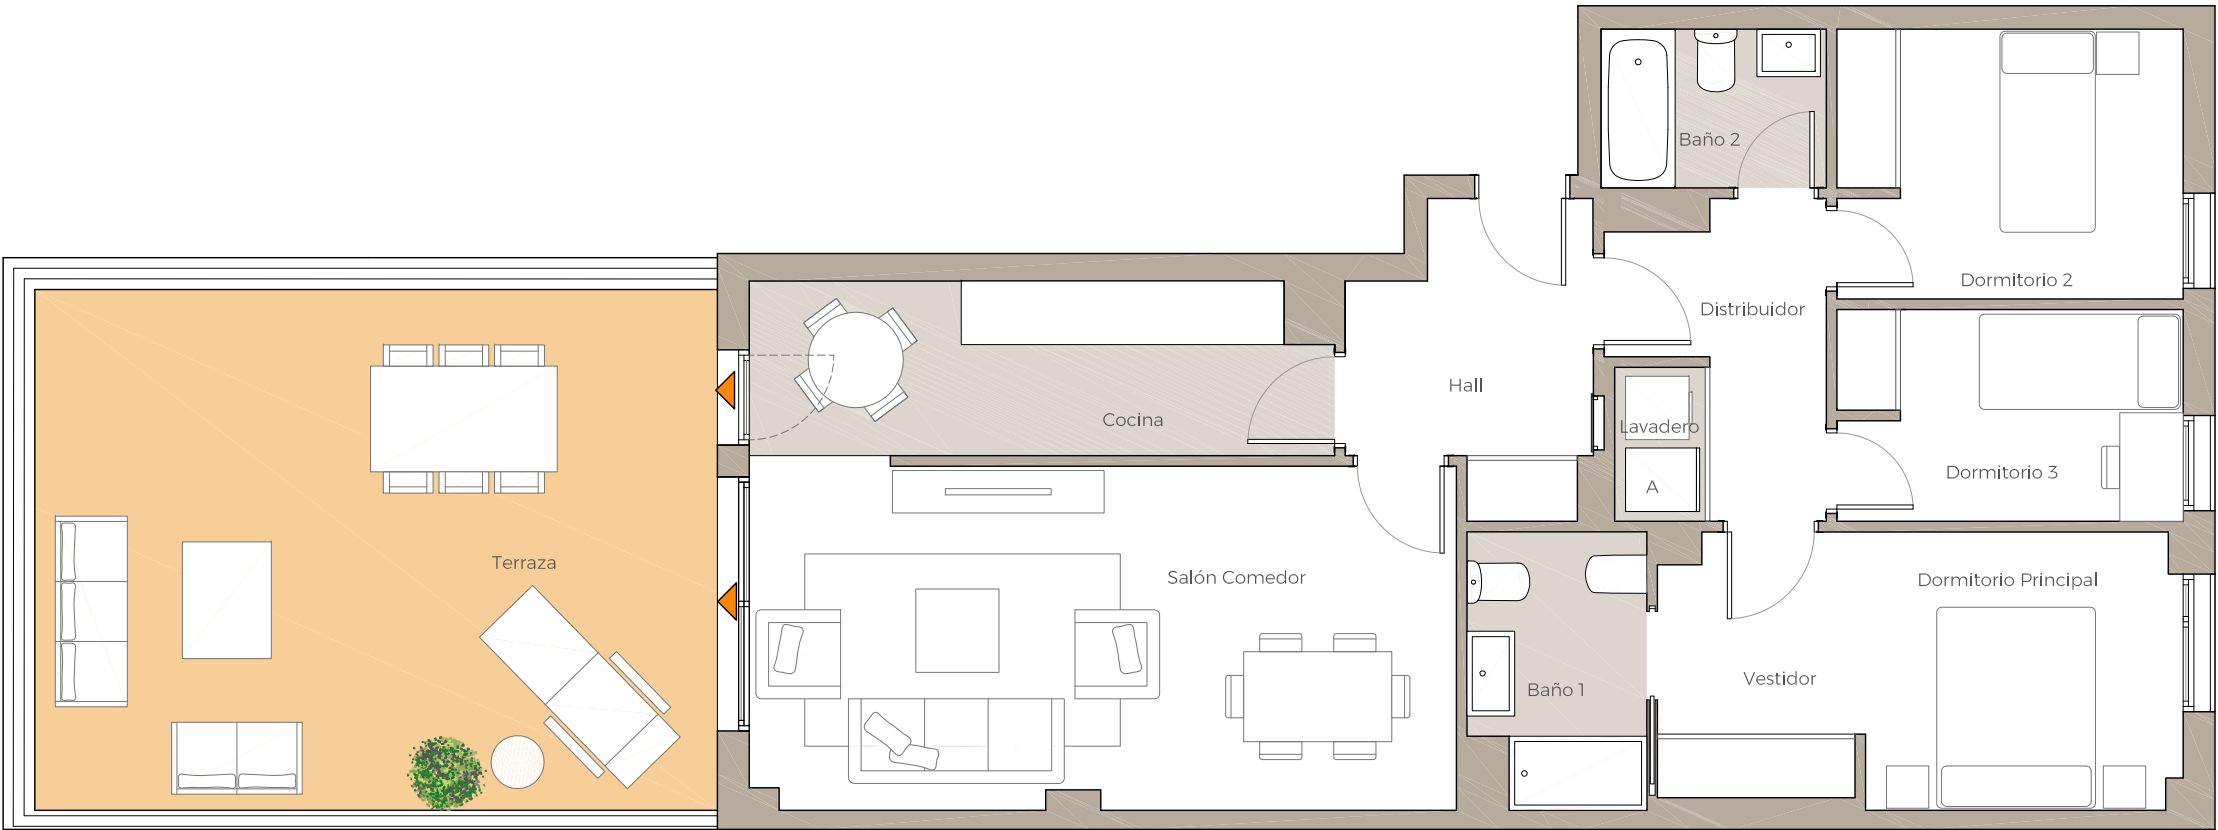

0 1 2 3 4

VT 3D.2

PORTAL 1 - PLANTA BAJA - LETRA C

Nº Edición: 2.0
Fecha: Mayo 2023