
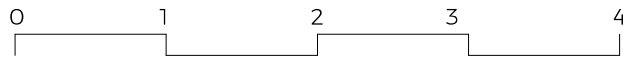


Célere

● **SAN VICENTE III**

Valencia

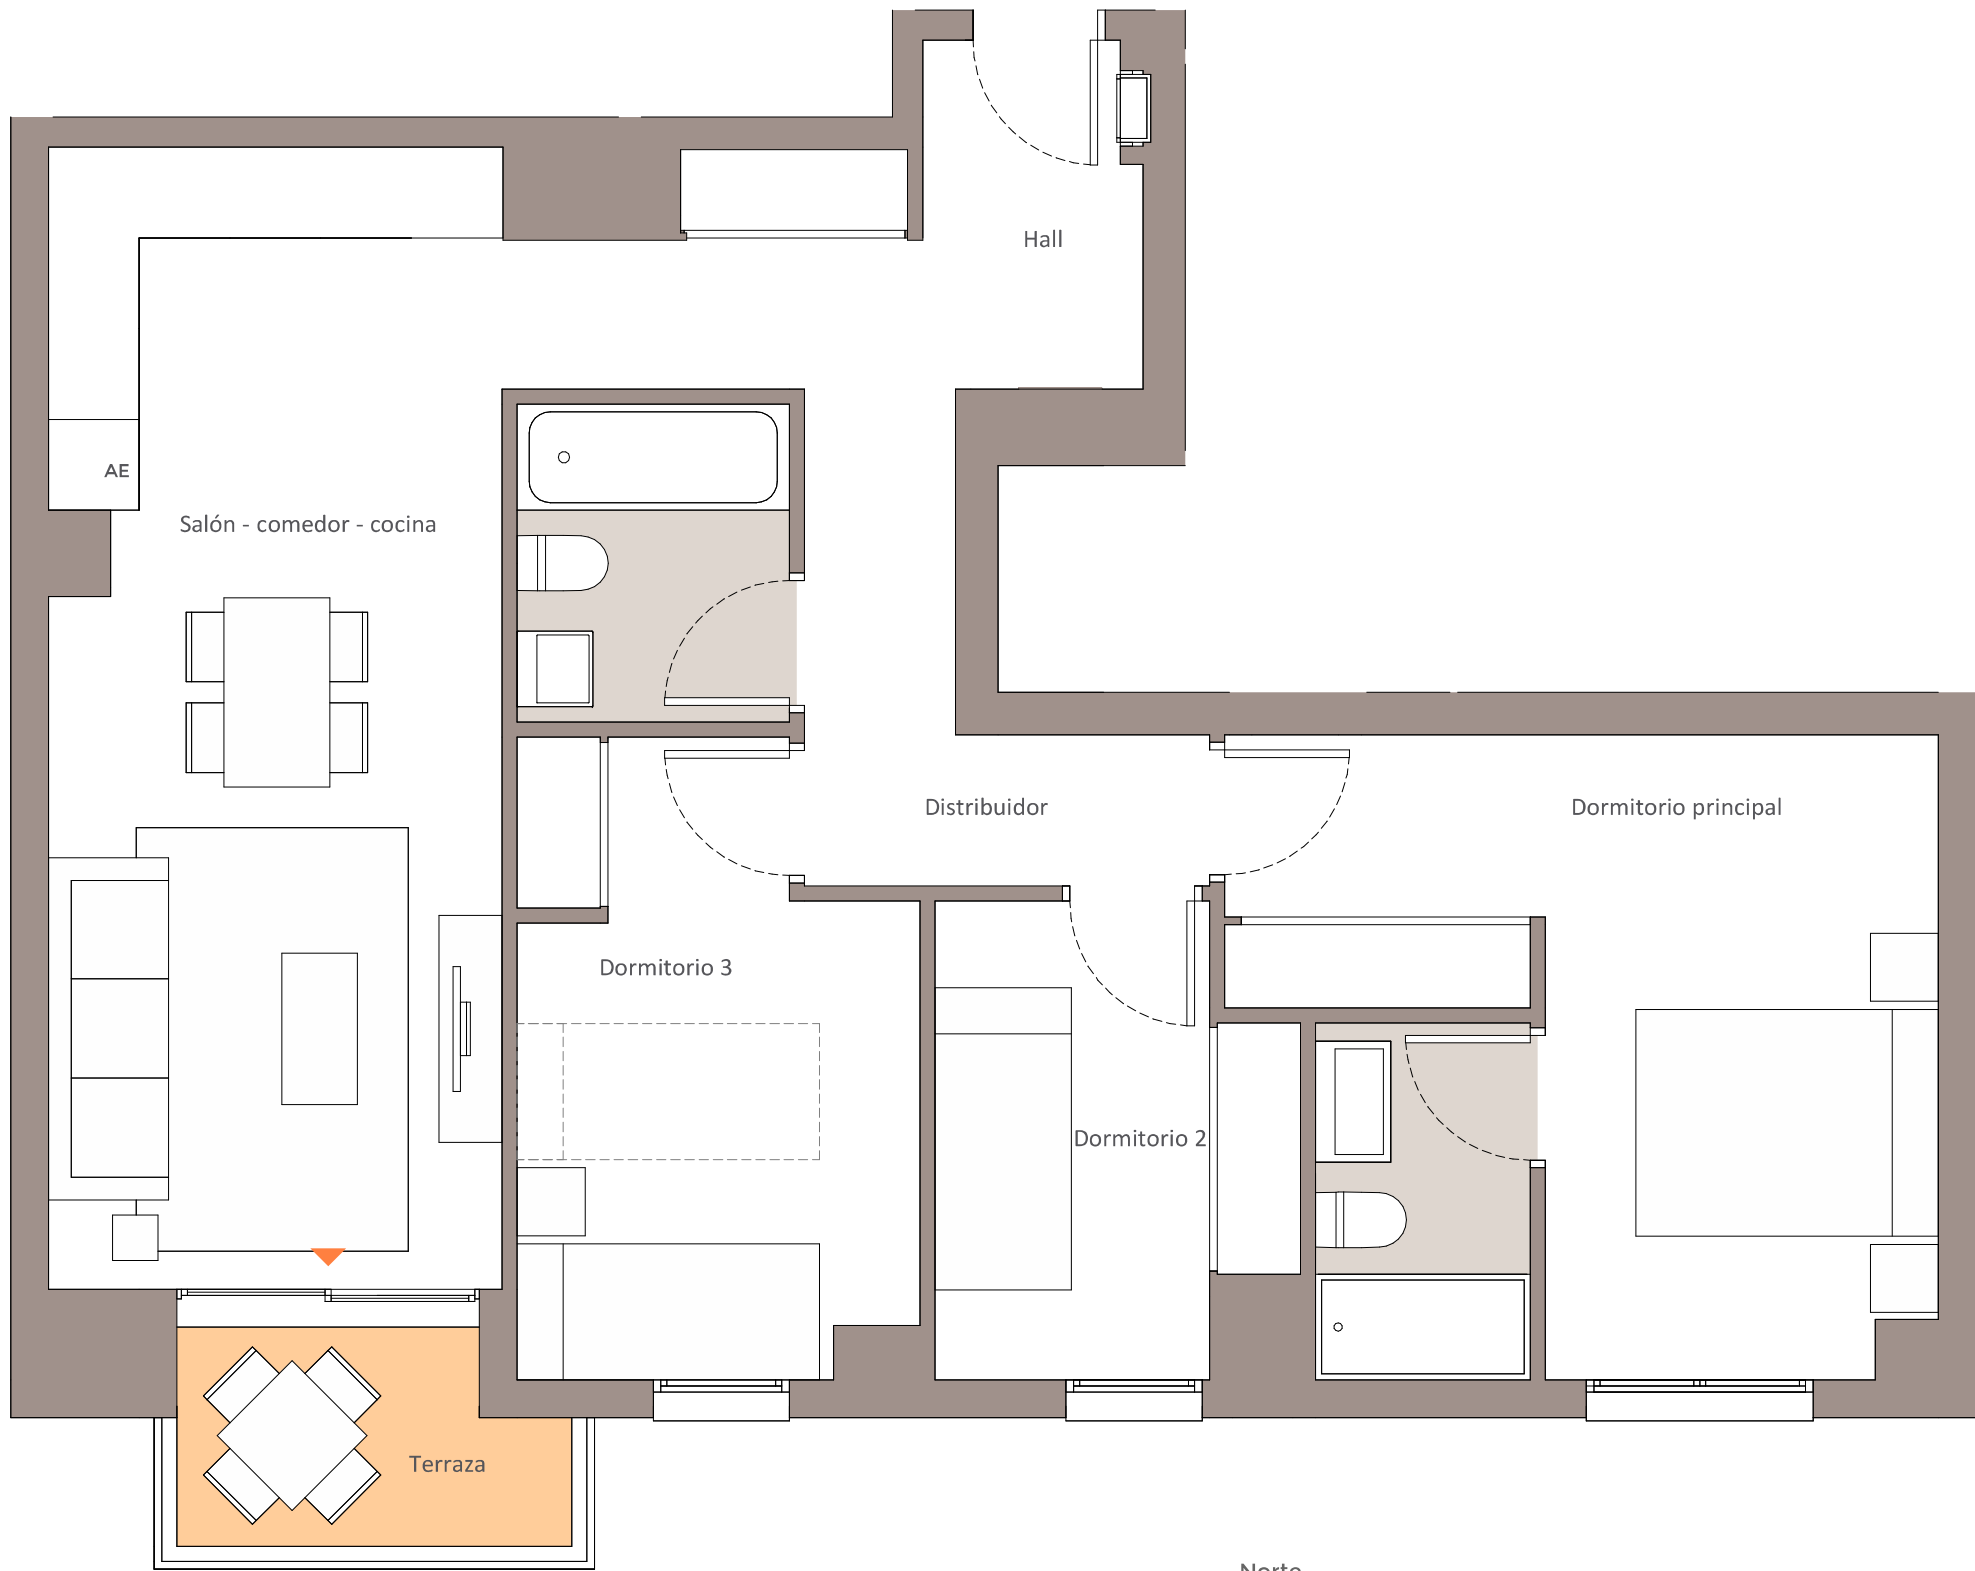

TIPOLOGIA 3D.01
Nº Edición: V1.0
Fecha: Julio 2025

Plano de conjunto



Cuadro de superficies

Hall	3,00 m²
Salón - comedor - cocina	22,40 m²
Distribuidor	8,60 m²
Dormitorio principal	14,60 m²
Dormitorio 2	6,70 m²
Dormitorio 3	10,10 m²
Baño 1	3,30 m²
Baño 2	3,70 m²

Terraza 3,40 m²

Superficie útil de vivienda:	72,40 m²
Superficie útil de espacios exteriores:	3,40 m²
Superficie construida c.c. de vivienda:	118,00 m²
Superficie construida propia de vivienda:	87,00 m²
Superficie construida de espacios exteriores:	4,10 m²