



Advertencia legal: La información que se muestra a continuación ha sido elaborada a partir del Proyecto de Ejecución del edificio y puede sufrir modificaciones por exigencias técnicas, ajustándose en todo caso a los planos as built contenidos en el Libro del Edificio. Las superficies son aproximadas y la ubicación de aparatos sanitarios, instalaciones y mobiliario, en el caso de incluirse, no necesariamente conforme al plano. Consulte en el punto de venta.

Legal notice: The information shown below has been prepared according to the Construction Project of the building and may be modified due to technical requirements, in any case conforming to the as built plans contained in the Building Record. The surfaces are approximate and the location of sanitary equipment, facilities and furniture, if included, could not necessarily be according to the plan. Check at the point of sale.

Célere


PONIENTE SUR

Córdoba

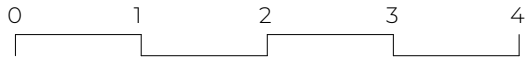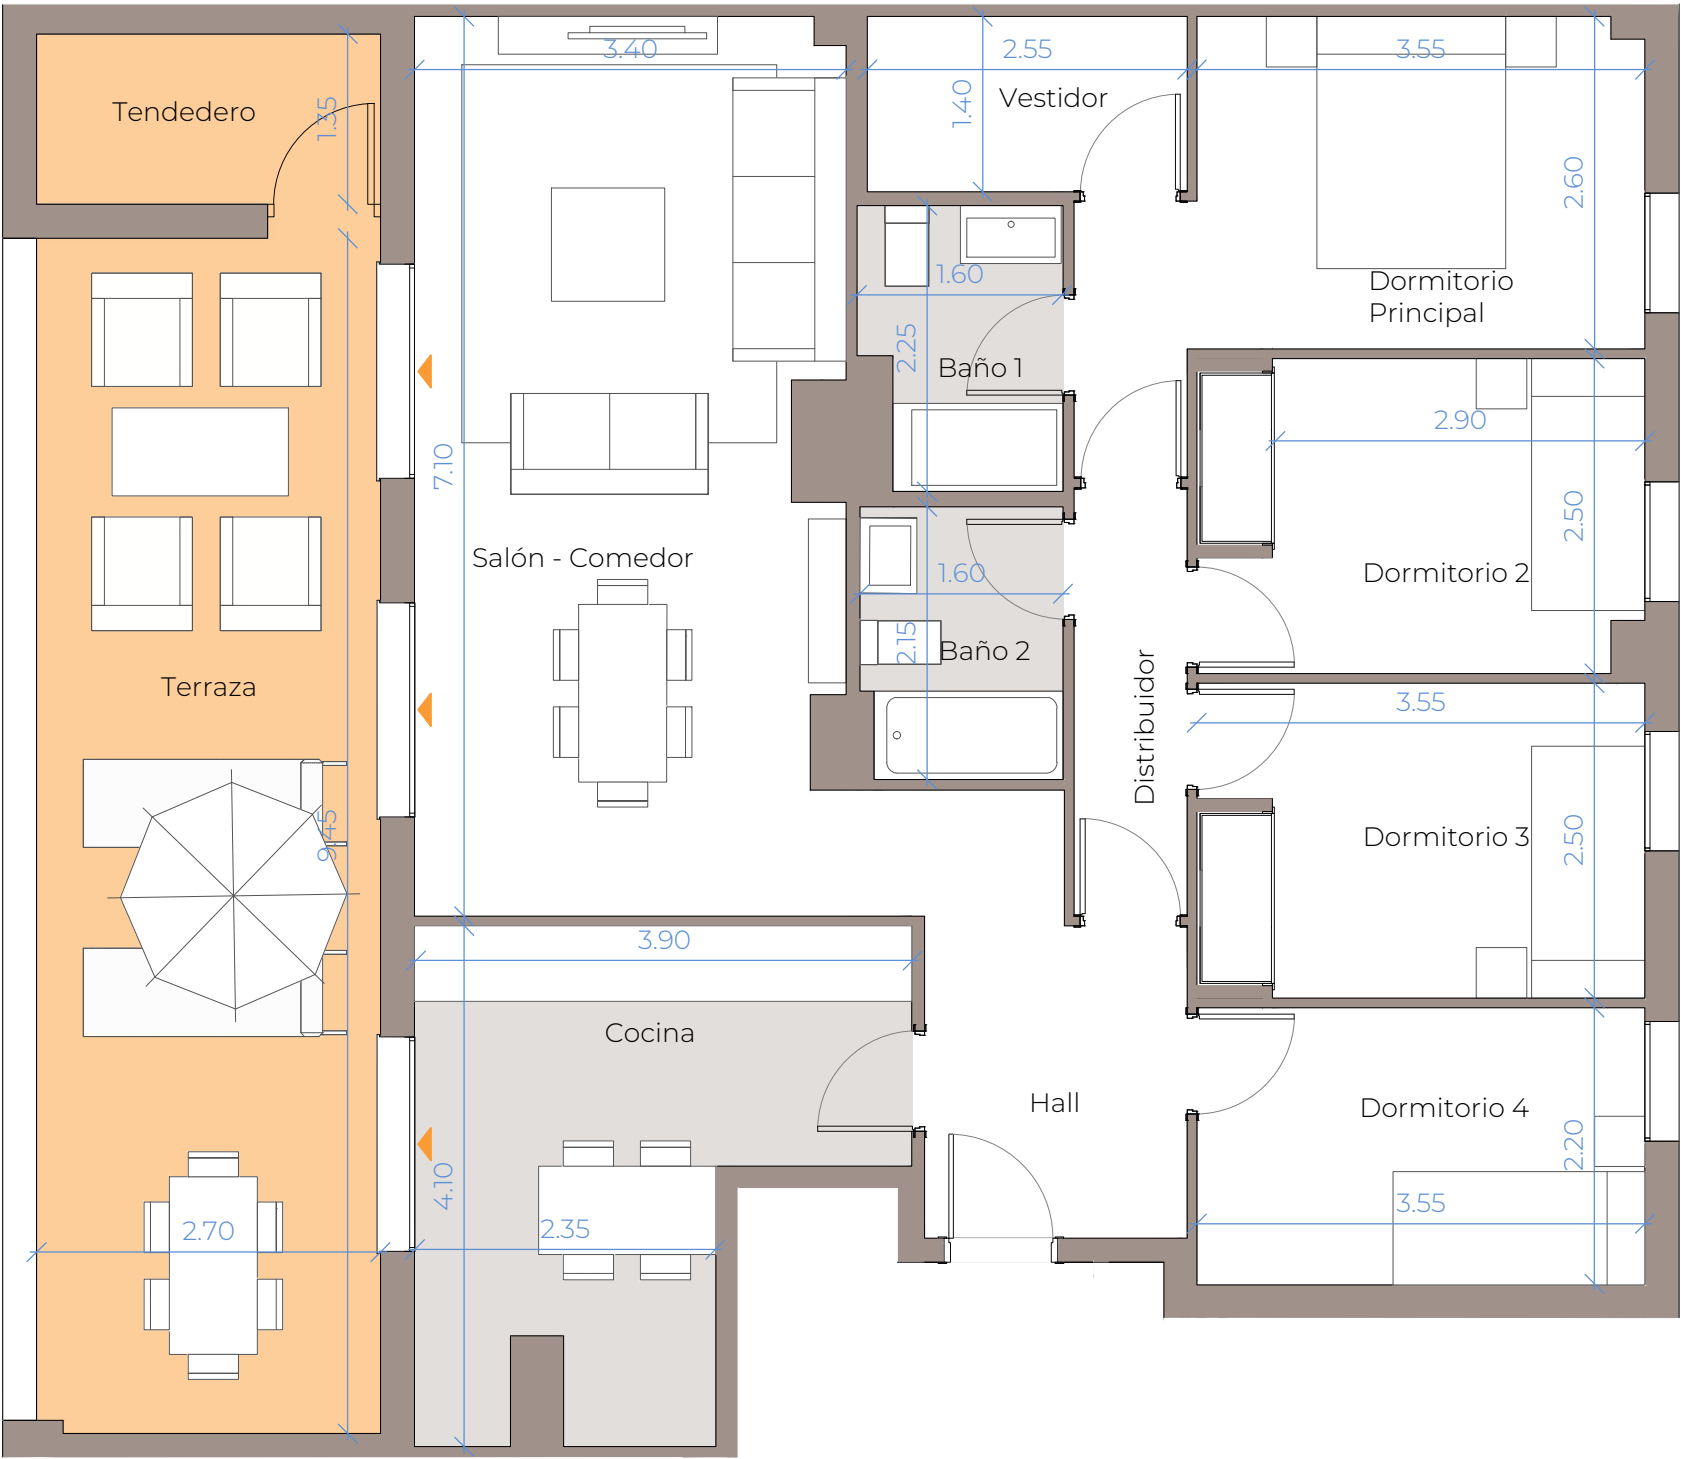

PORTAL 3 SEXTO B
Nº Edición: V2.0
Fecha: 20 DICIEMBRE 2023

Plano de conjunto

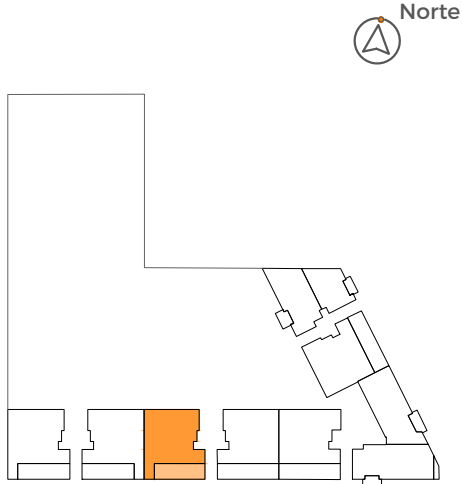

Cuadro de superficies

Hall	5,10m ²
Cocina	12,40m ²
Salón-Comedor	25,40m ²
Dormitorio Principal	11,30m ²
Dormitorio 2	8,70m ²
Dormitorio 3	8,80m ²
Dormitorio 4	7,80m ²
Vestidor	3,50m ²
Distribuidor	3,00m ²
Baño 1	3,40m ²
Baño 2	3,40m ²
Tendedero	3,70m ²
Terraza	25,50m ²

Superficie útil de vivienda:	96,50m ²
Superficie útil de vivienda s/D J.A. 218/2005:	110,22m ²
Superficie útil de espacios exteriores:	25,50m ²
Superficie construida de vivienda:	114,00m ²
Superficie construida c.c. de vivienda:	132,00m ²
Sup. construida de vivienda c.c. s/D J.A. 218/2005:	145,76m ²
Superficie construida de espacios exteriores:	28,80m ²