


Plano de conjunto

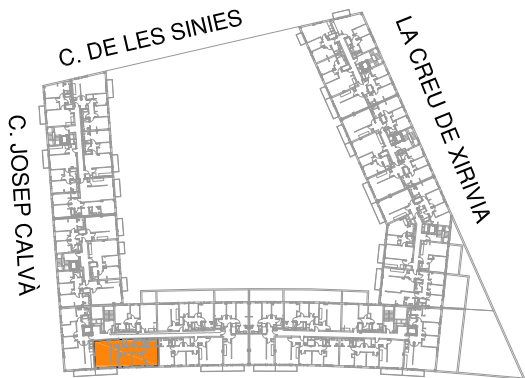

Norte




RAMBLA SANT JORDI

Cuadro de superficies

Hall	4.10 m ²
Distribuidor	6.40 m ²
Salón Comedor	20.20 m ²
Cocina	7.60 m ²
Dormitorio Principal	12.70 m ²
Dormitorio 2	8.20 m ²
Dormitorio 3	8.00 m ²
Baño 1	4.40 m ²
Baño 2	3.90 m ²
Lavadero	2.40 m ²
Terraza	6,70 m ²

Superficie útil de vivienda:	77.90 m ²
Superficie útil de espacios exteriores:	6.70 m ²
Superficie constr.vivienda:	91.00 m ²
Superficie constr. c.c de vivienda:	112.00 m ²
Superficie constr. espacios exteriores:	6.70 m ²

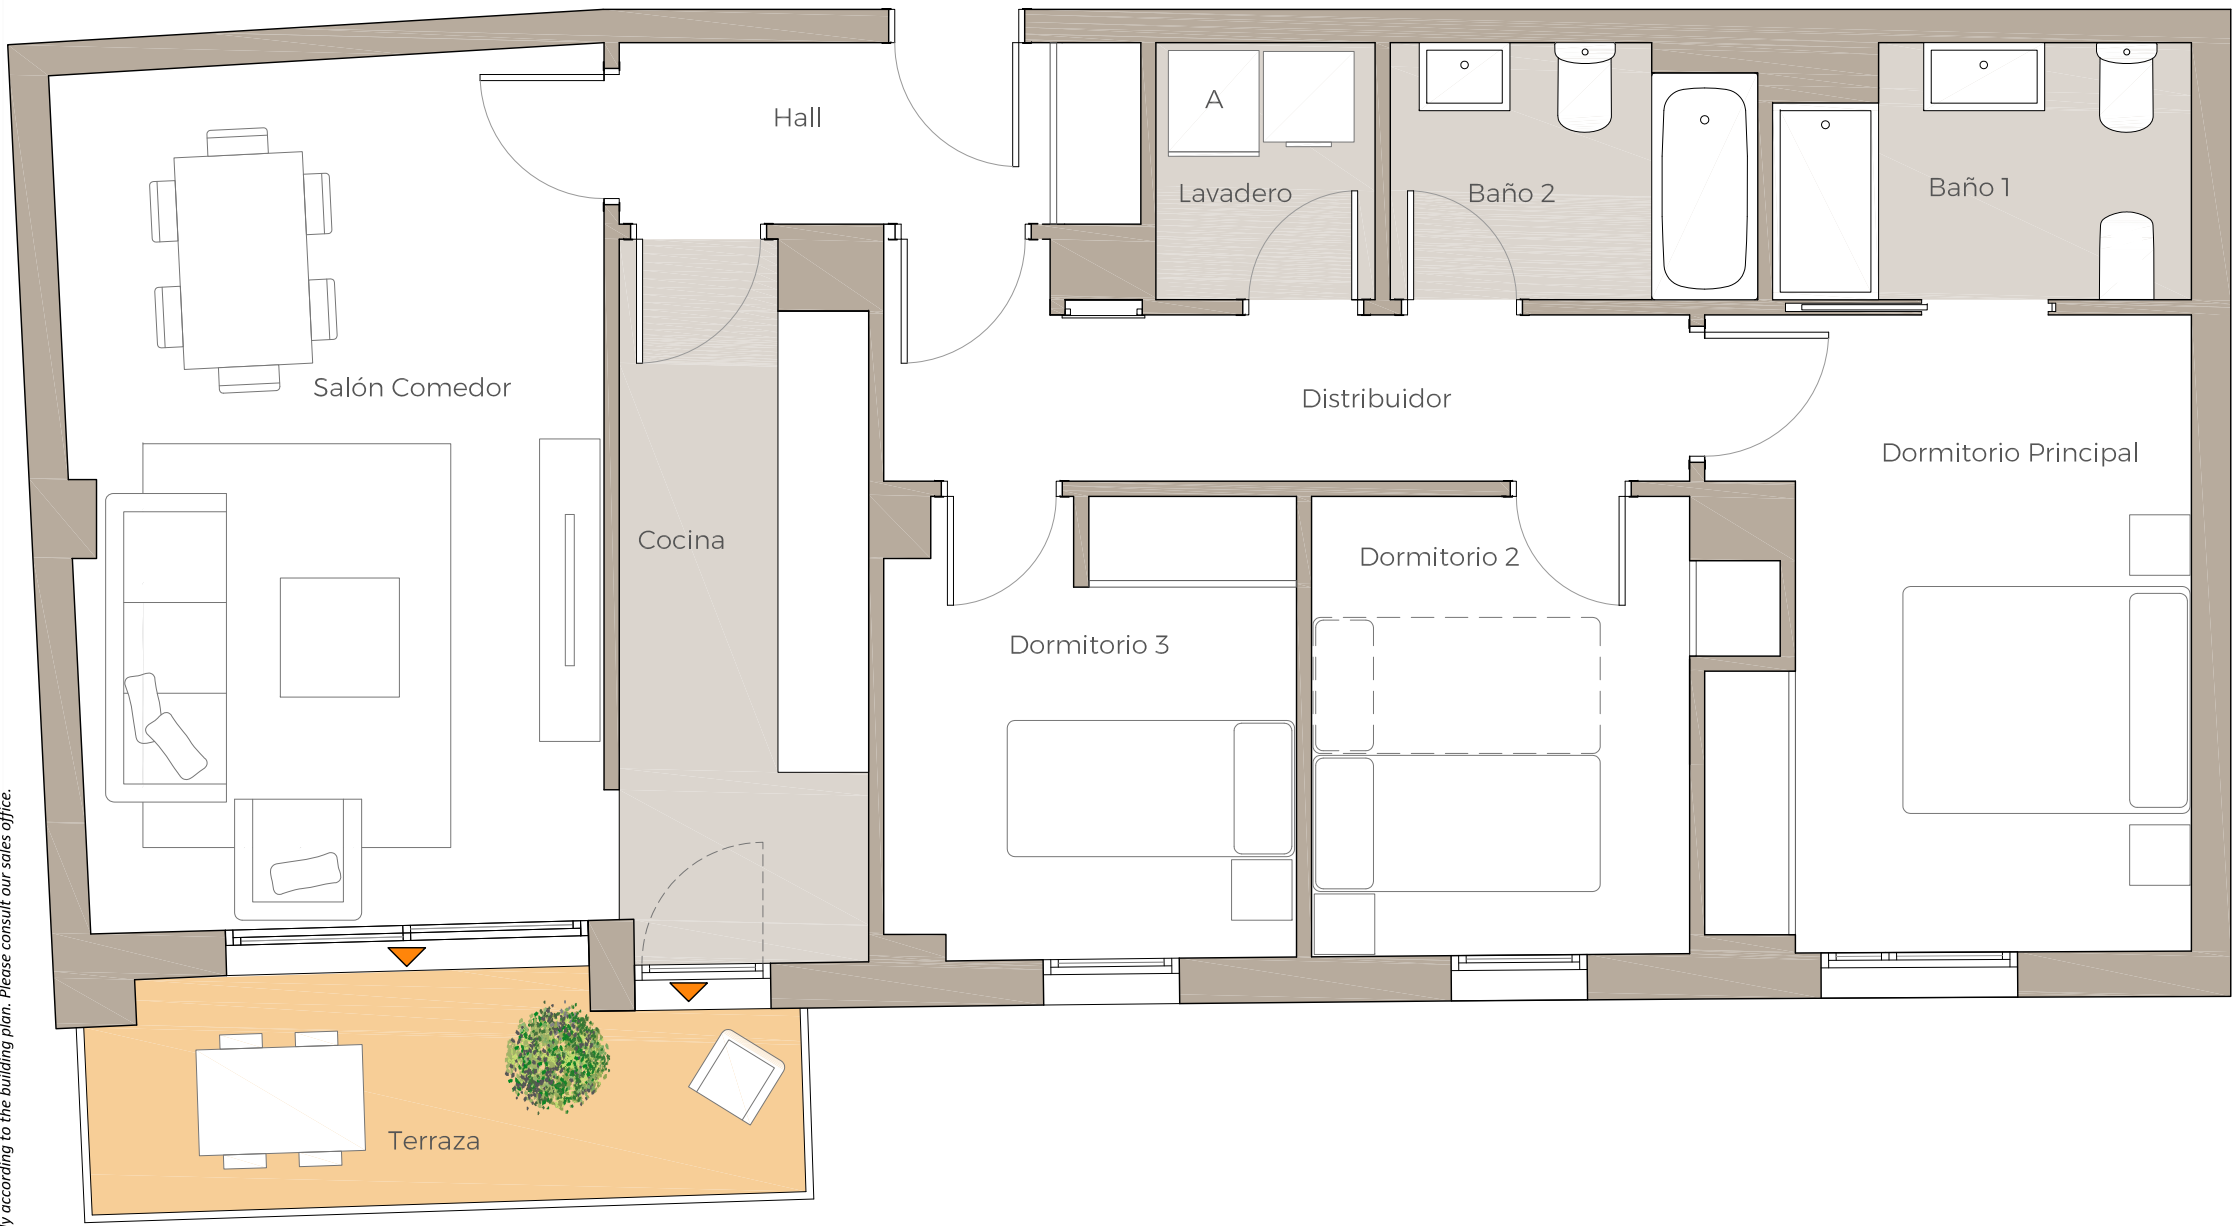

0 1 2 3 4

VT 3D.30

PORTAL 5 - PLANTA PRIMERA - LETRA E

Nº Edición: 2.0
Fecha: Mayo 2023

Rambla Sant Jordi esquina Creu de Xirivia • Vilanova i la Geltrú • Barcelona • viacelere.com