


Célere  
● ARTS II  
Montcada


Plano de conjunto

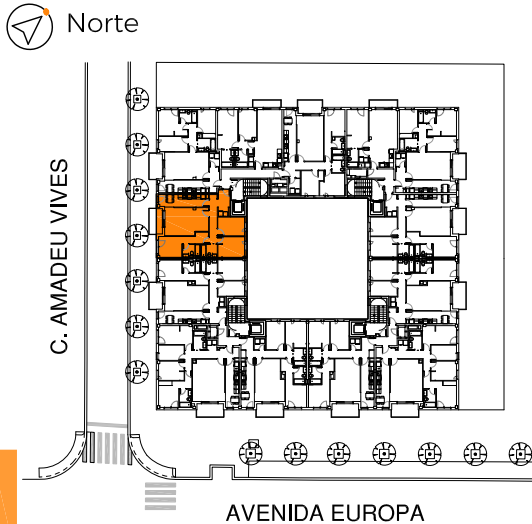

Cuadro de superficies

|                      |                      |
|----------------------|----------------------|
| Hall                 | 5.50 m <sup>2</sup>  |
| Distribuidor         | 5.00 m <sup>2</sup>  |
| Cocina Salón Comedor | 31.10 m <sup>2</sup> |
| Dormitorio Principal | 12.70 m <sup>2</sup> |
| Dormitorio 2         | 9.60 m <sup>2</sup>  |
| Dormitorio 3         | 8.90 m <sup>2</sup>  |
| Baño 1               | 3.70 m <sup>2</sup>  |
| Baño 2               | 3.60 m <sup>2</sup>  |
| Lavadero             | 1.60 m <sup>2</sup>  |
| Terraza              | 5.80 m <sup>2</sup>  |

|                                         |                       |
|-----------------------------------------|-----------------------|
| Superficie útil de vivienda:            | 81.70 m <sup>2</sup>  |
| Superficie útil de espacios exteriores: | 5.80 m <sup>2</sup>   |
| Superficie constr.vivienda:             | 95.00 m <sup>2</sup>  |
| Superficie constr. c.c de vivienda:     | 114.00 m <sup>2</sup> |
| Superficie constr. espacios exteriores: | 6.45 m <sup>2</sup>   |

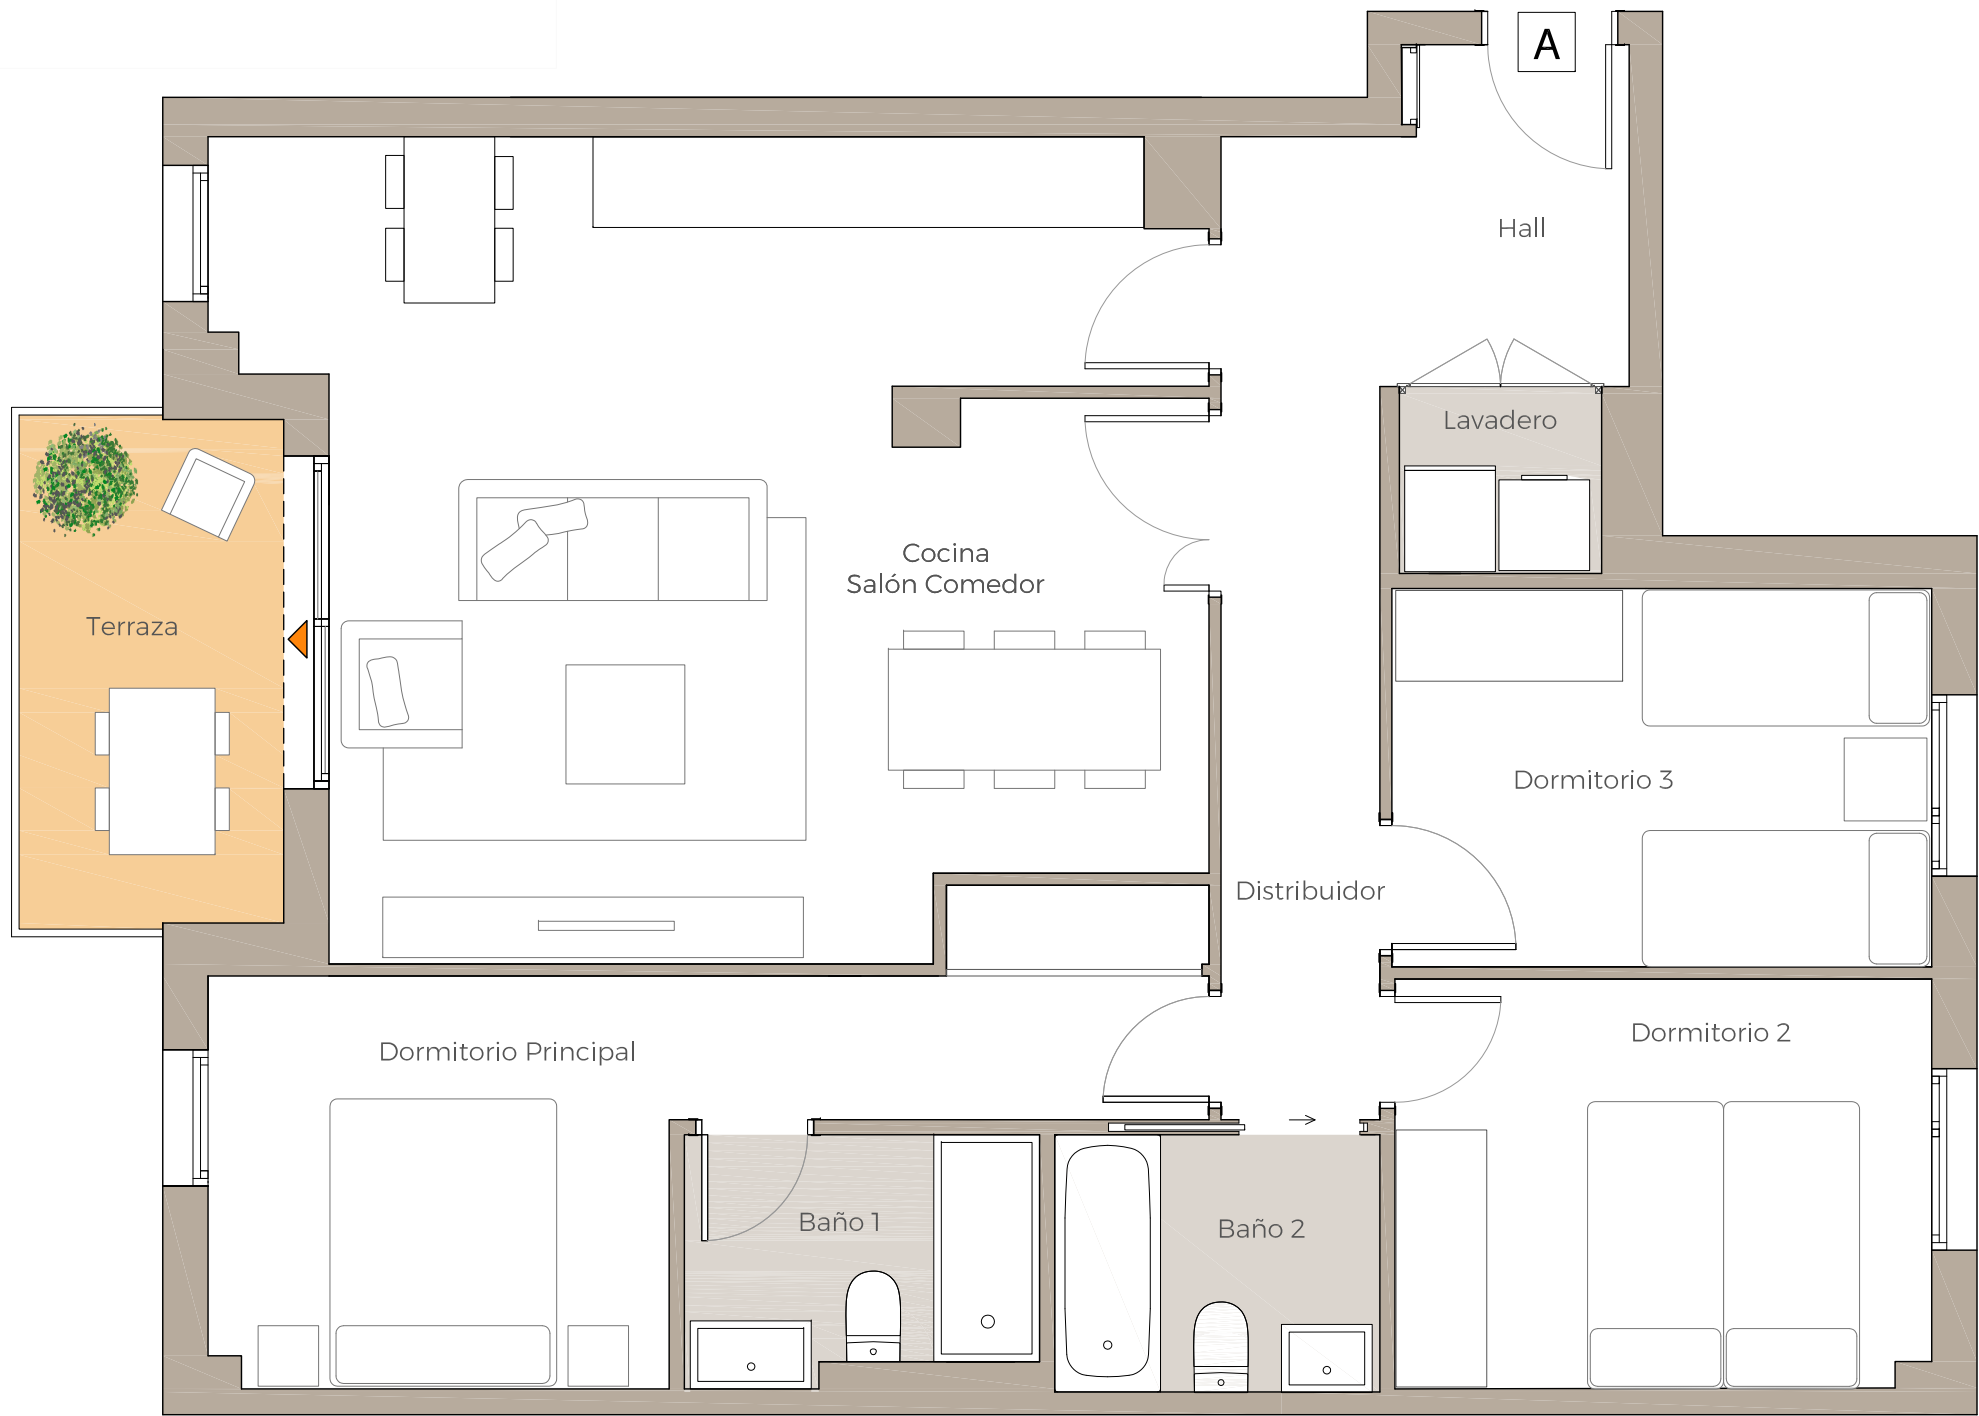

VT 3D.4  
PORTAL 1 - PLANTA SEGUNDA - LETRA A  
Nº Edición: 0.2  
Fecha: Octubre 2024

**vía**  
**célere**  
Casas que innovan tu vida