


Advertencia legal: La información que se muestra a continuación ha sido elaborada a partir del Proyecto Básico del edificio y puede sufrir modificaciones por exigencias técnicas, ajustándose en todo caso al Proyecto de Ejecución. Las superficies son aproximadas y la ubicación de aparatos sanitarios, instalaciones y mobiliario, en el caso de incluirse, no necesariamente conforme al plano. Consulte en el punto de venta.
Legal notice: The information herein below is based on the Basic Project of the building and may be modified due to technical requirements, being adapted in all cases to the Execution Project. The surface areas are approximate and the location of bathroom fittings, facilities and furniture, if included, is not necessarily according to the building plan. Please consult our sales office.


Célere

● ATENEA PATRAIX

Valencia

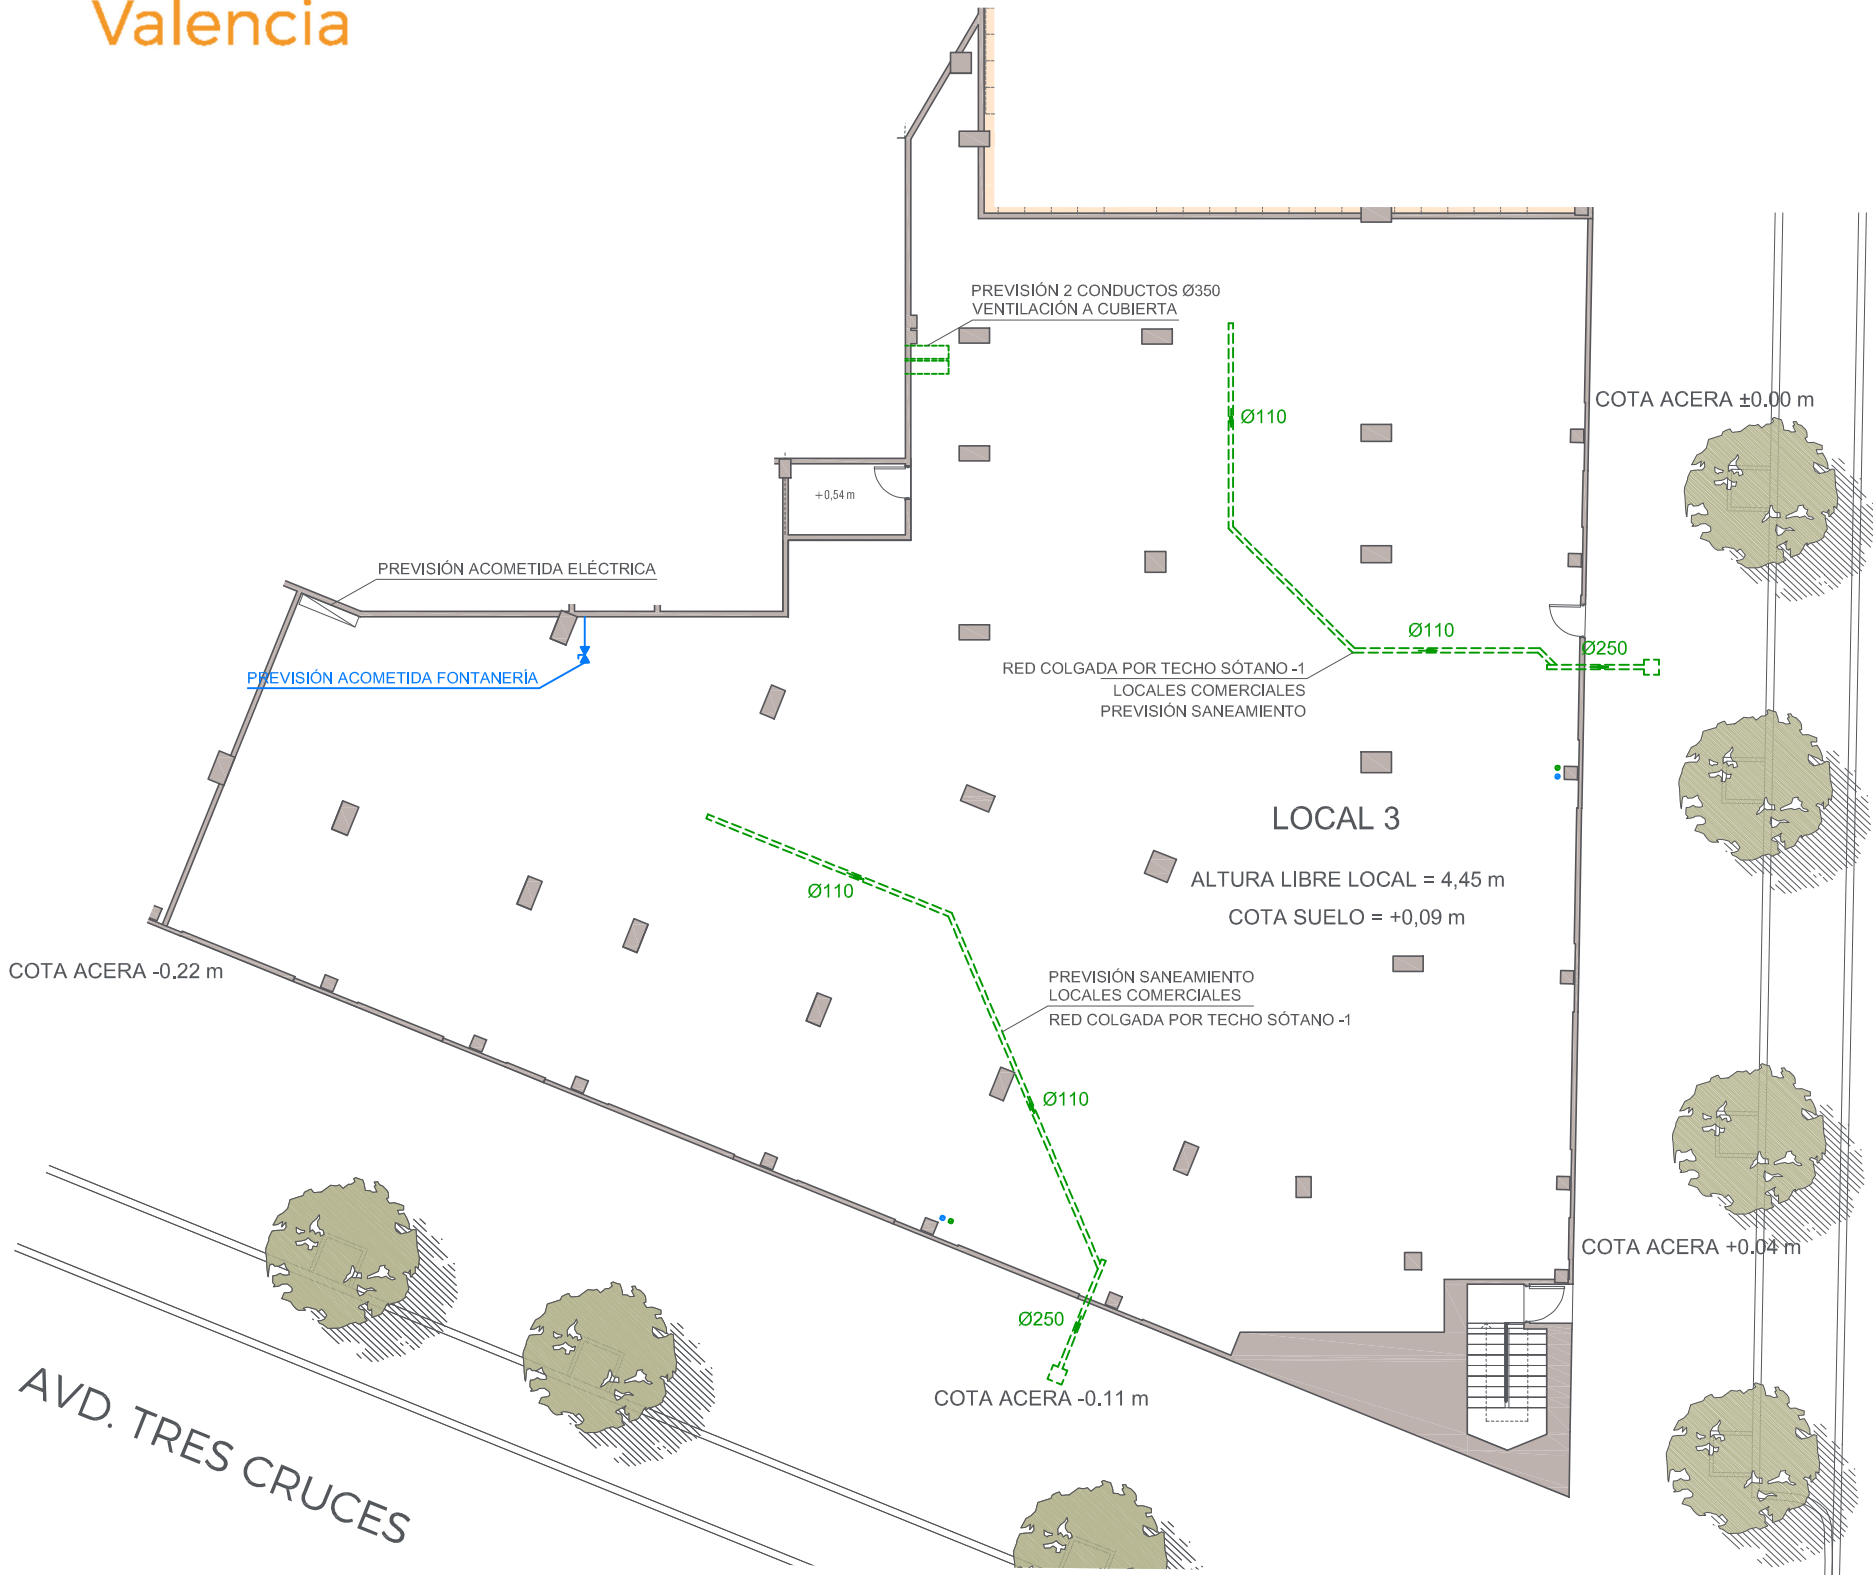

NOTA INSTALACIÓN SANEAMIENTO: Se podrá acometer por cualquier parte del local a la red de saneamiento dibujada siempre que se cumplan con las pendientes mínimas exigibles por normativa y los desarrollos no interfieran con en el resto de las instalaciones del garaje (ventilación, iluminación, extinción,...).

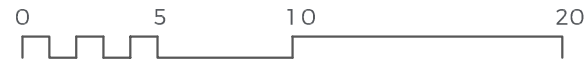


LOCAL 3 PLANTA BAJA

Nº Edición: V3.5

Fecha: JUNIO 2024

Plano de conjunto

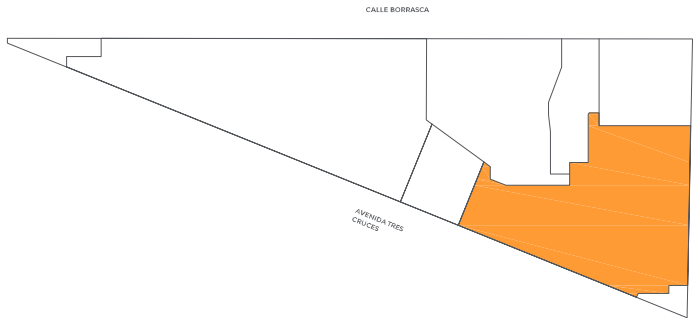

Cuadro de superficies

Superficie útil de local:	732,00 m²
Superficie const. de local:	759,00 m²

C/ CANÓNIGO TÁRREGA



Casas que innovan tu vida