
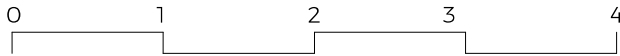


Célere


● **SAN VICENTE I**

Valencia

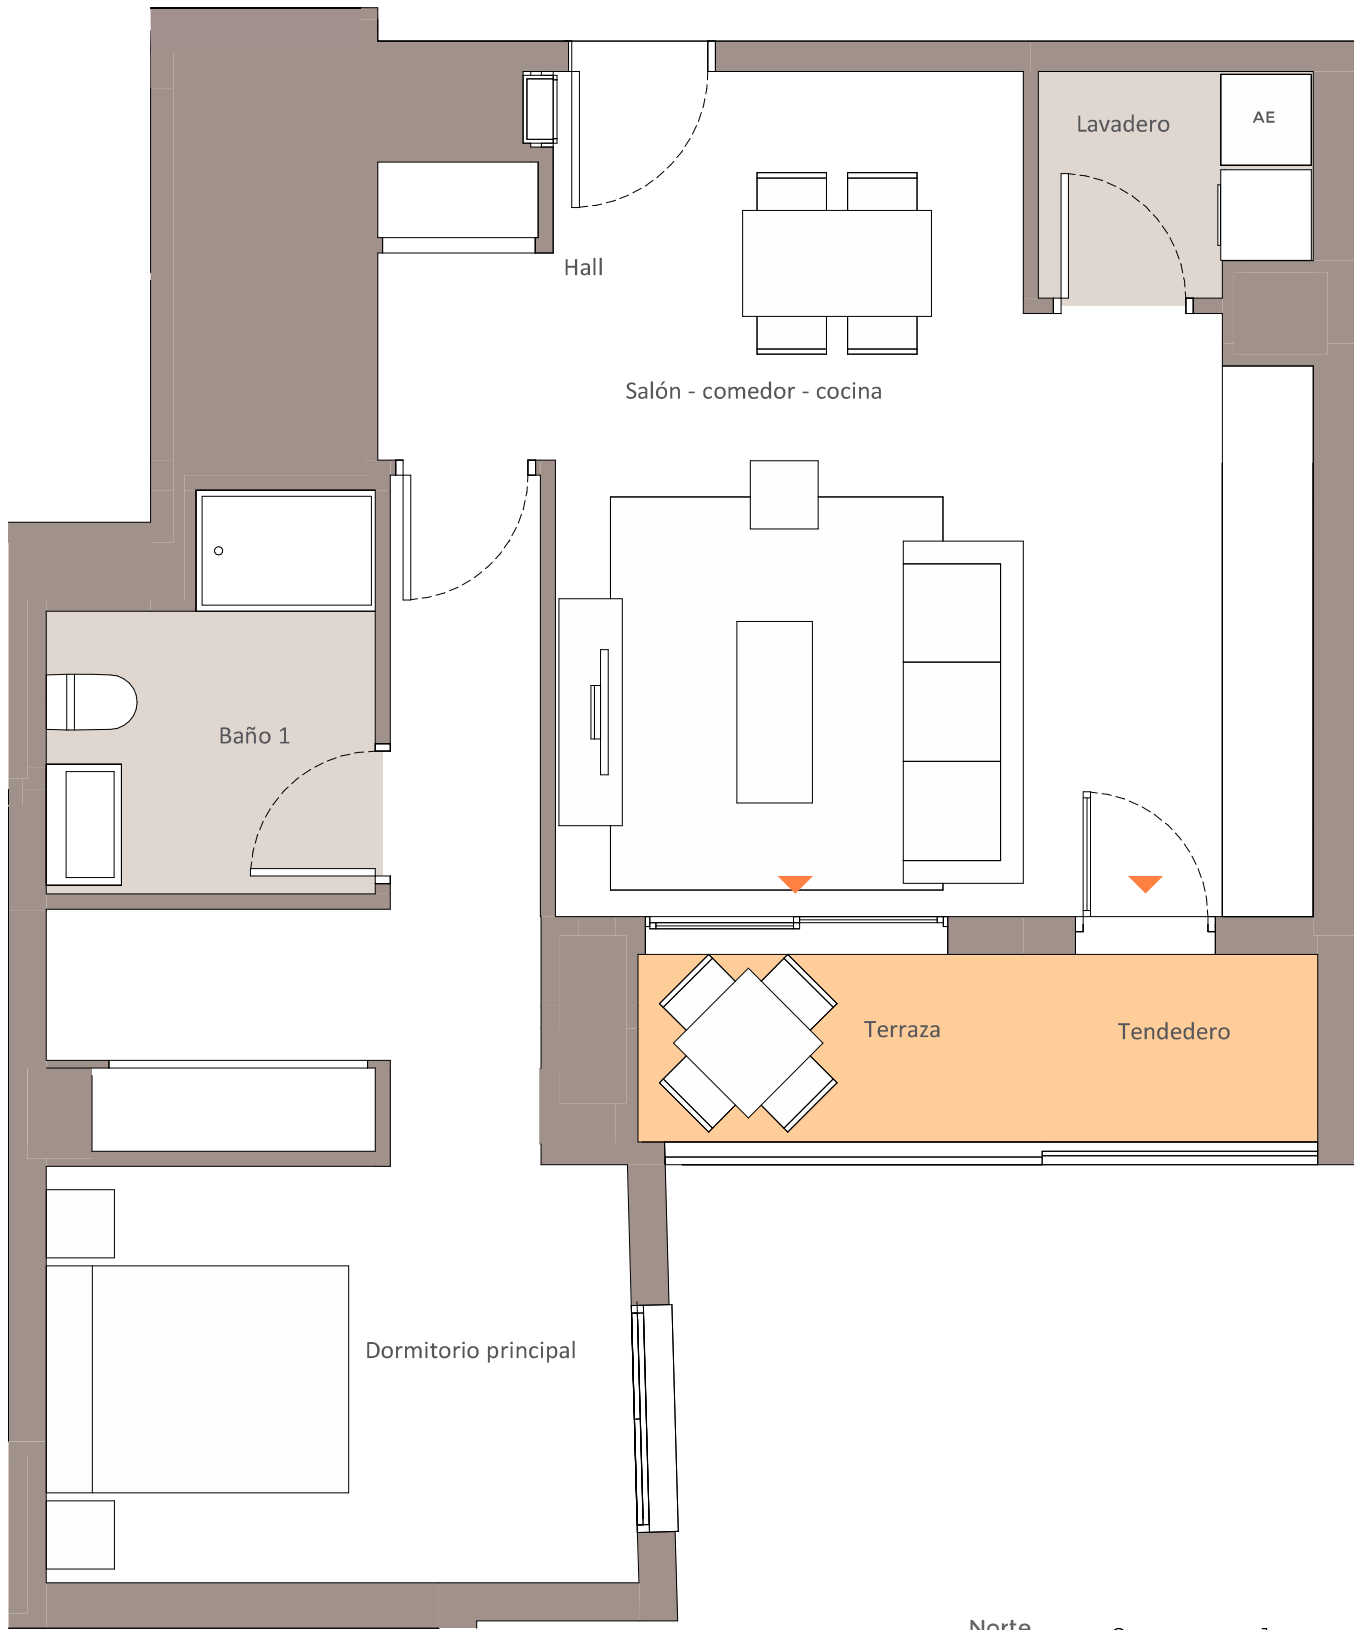

TIPOLOGIA 1D.05
Nº Edición: V1.02
Fecha: Julio 2025

Plano de conjunto

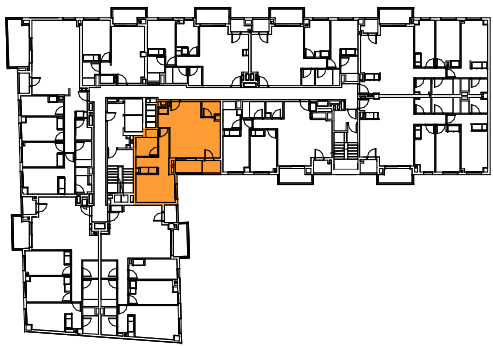

Cuadro de superficies

Hall	2,20 m ²
Salón - comedor - cocina	24,70 m ²
Dormitorio principal	18,60 m ²
Baño 1	5,00 m ²
Lavadero	2,50 m ²

Terraza	3,30 m ²
Tendedero	2,20 m ²

Superficie útil de vivienda:	53,00 m ²
Superficie útil de espacios exteriores:	5,50 m ²
Superficie construida c.c. de vivienda:	78,00 m ²
Superficie construida propia de vivienda:	62,00 m ²
Superficie construida de espacios exteriores:	6,20 m ²