
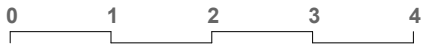


Advertencia legal: La información que se muestra a continuación ha sido elaborada a partir del Proyecto Básico del edificio y puede sufrir modificaciones por exigencias técnicas, ajustándose en todo caso al Proyecto de Ejecución. Las superficies son aproximadas y la ubicación de aparatos sanitarios, instalaciones y mobiliario en el caso de incluirse, no necesariamente conforme al plano. Consulte en el punto de venta.
Legal notice: The information herein below is based on the Basic Project of the building and may be modified due to technical requirements, being adapted in all cases to the Execution Project. The surface areas are approximate and the location of bathroom fittings, facilities and furniture, if included, is not necessarily according to the building plan. Please consult our sales office.

Célere


● BAVIERA GOLF III

Vélez-Málaga

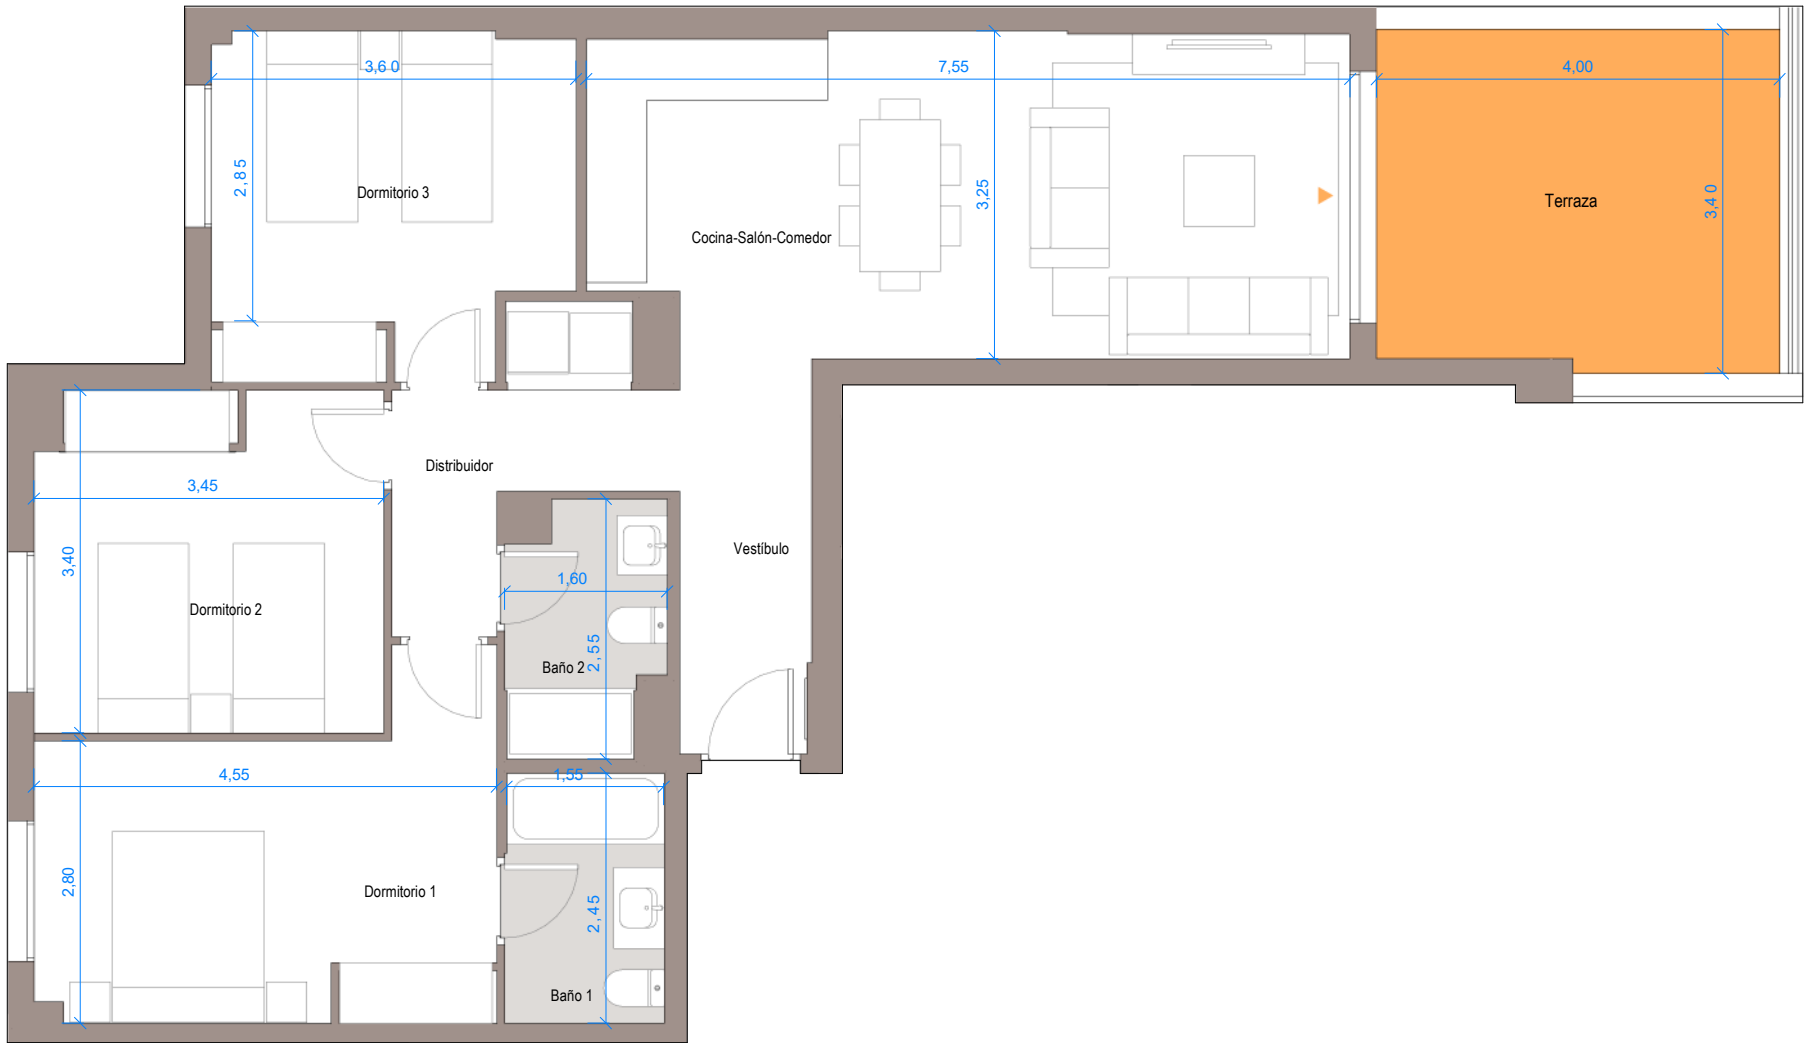

PORTAL 10 PRIMERO D
Nº Edición: V 1.0
Fecha: DICIEMBRE 2025

Plano de conjunto

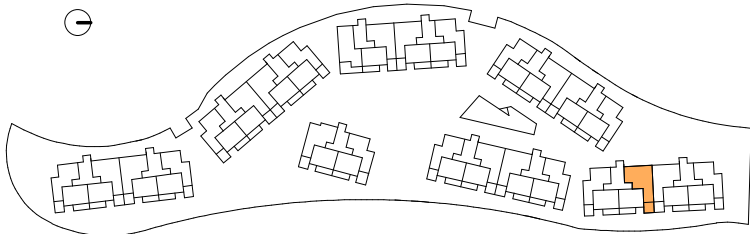

Cuadro de superficies

Baño 1	3,90 m ²
Baño 2	3,60 m ²
Cocina-Salón-Comedor	23,70 m ²
Distribuidor	5,40 m ²
Dormitorio 1	13,70 m ²
Dormitorio 2	11,70 m ²
Dormitorio 3	11,70 m ²
Vestíbulo	5,10 m ²
Terraza	13,60 m ²

Superficie útil de vivienda	78,80 m ²
Sup. útil vivienda s/DJA 218/2005	85,60 m ²

Superficie construida de vivienda	91,00 m ²
Superfice construida c.c. de vivienda	109,00 m ²
Sup. construida vivienda s/DJA 218/2005	117,25 m ²