


Advertencia legal: La información que se muestra a continuación ha sido elaborada a partir del Proyecto Básico del edificio y puede sufrir modificaciones por exigencias técnicas, ajustándose en todo caso al Proyecto de Ejecución. Las superficies son aproximadas y la ubicación de aparatos sanitarios, instalaciones y mobiliario en el caso de incluirse, no necesariamente conforme al plano. Consulte en el punto de venta.
 Legal notice: The information herein below is based on the Basic Project of the building and may be modified due to technical requirements, being adapted in all cases to the Execution Project. The surface areas are approximate and the location of bathroom fittings, facilities and furniture, if included, is not necessarily according to the building plan. Please consult our sales office.



Plano de conjunto

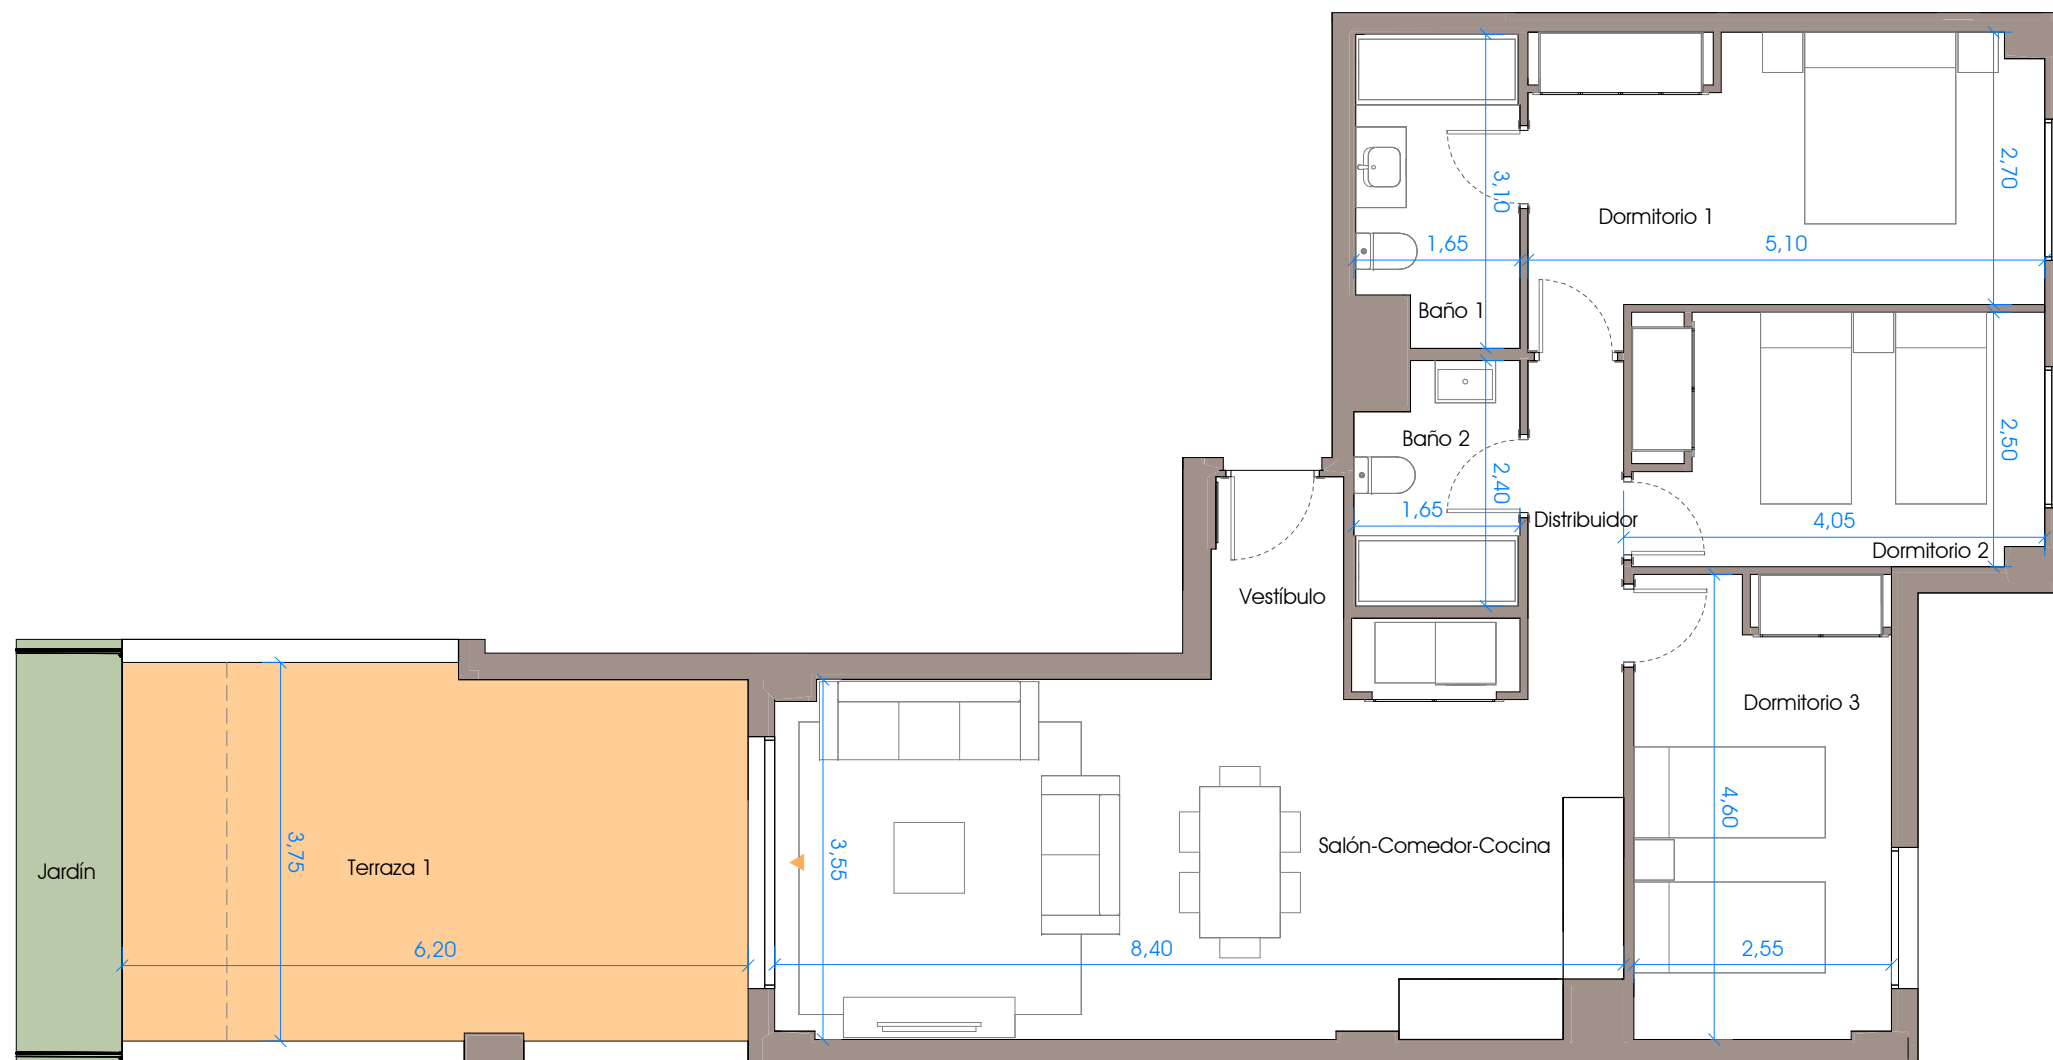

Cuadro de superficies

Vestíbulo	2,60 m ²
Salón-Comedor-Cocina	30,30 m ²
Distribuidor	3,10 m ²
Dormitorio 1	14,10 m ²
Dormitorio 2	10,20 m ²
Dormitorio 3	11,70 m ²
Baño 1	4,70 m ²
Baño 2	3,70 m ²
Terraza 1	22,60 m ²
Jardín	13,90 m ²
<hr/>	
Superficie útil de vivienda	80,40 m ²
Sup. útil vivienda s/DJA 218/2005	88,44 m ²
Superficie útil de espacios exteriores	36,50 m ²
<hr/>	
Superficie construida de vivienda	92,00 m ²
Superficie construida c.c. de vivienda	111,00 m ²
Sup. construida vivienda s/DJA 218/2005	122,15 m ²
Superficie construida de espacios exteriores	38,90 m ²



PORTAL 1 BAJO D

Nº Edición: V 1.0

Fecha: 21 ABRIL 2026