
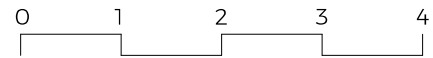


Célere

● **SAN VICENTE III**

Valencia

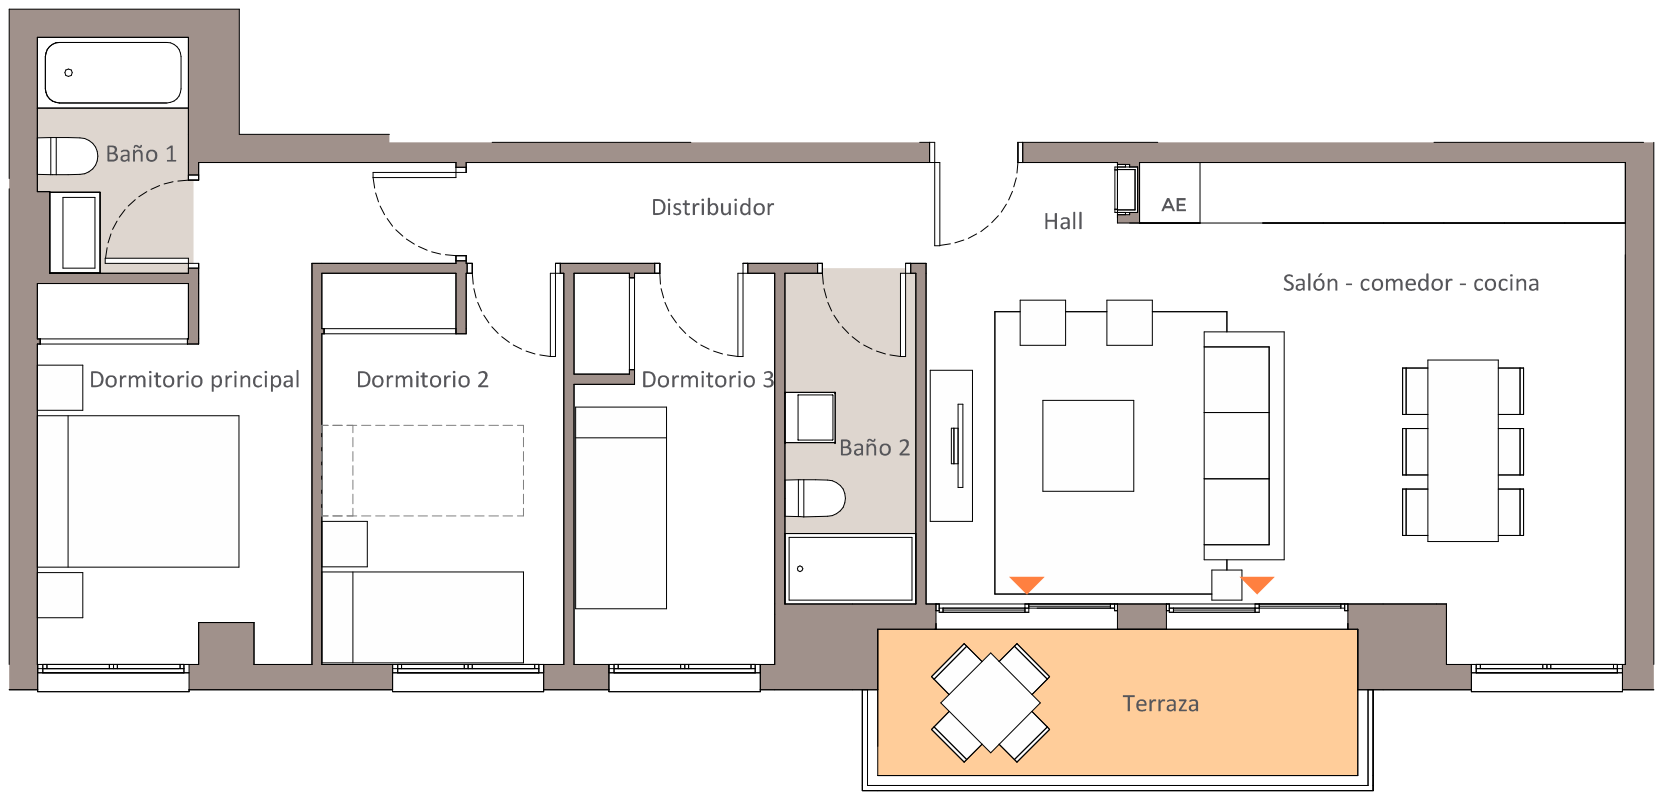

TIPOLOGIA 3D.02

Nº Edición: V1.0

Fecha: Julio 2025

Plano de conjunto



Cuadro de superficies

Hall	1,90 m ²
Salón - comedor - cocina	29,30 m ²
Distribuidor	4,50 m ²
Dormitorio principal	12,70 m ²
Dormitorio 2	9,20 m ²
Dormitorio 3	7,60 m ²
Baño 1	3,40 m ²
Baño 2	4,20 m ²

Terraza	6,90 m ²
---------	---------------------

Superficie útil de vivienda:	72,80 m ²
Superficie útil de espacios exteriores:	6,90 m ²
Superficie construida c.c. de vivienda:	114,00 m ²
Superficie construida propia de vivienda:	85,00 m ²
Superficie construida de espacios exteriores:	7,90 m ²