


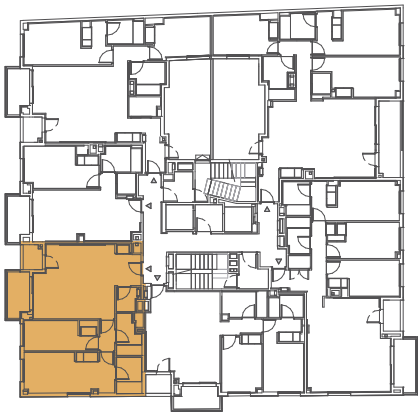


Cuadro de superficies

Hall	4,00 m ²
Salón - comedor - cocina	24,80 m ²
Distribuidor	2,00 m ²
Dormitorio principal	15,70 m ²
Dormitorio 2	9,50 m ²
Baño 1	3,80 m ²
Baño 2	3,80 m ²
Lavadero	2,10 m ²

Terraza	4,10 m ²
Tendedero	2,00 m ²

Superficie útil de vivienda:	65,70 m ²
Superficie útil de espacios exteriores:	6,10 m ²
Superficie construida c.c. de vivienda:	96,00 m ²
Superficie construida propia de vivienda:	78,00 m ²
Superficie construida de espacios exteriores:	7,20 m ²

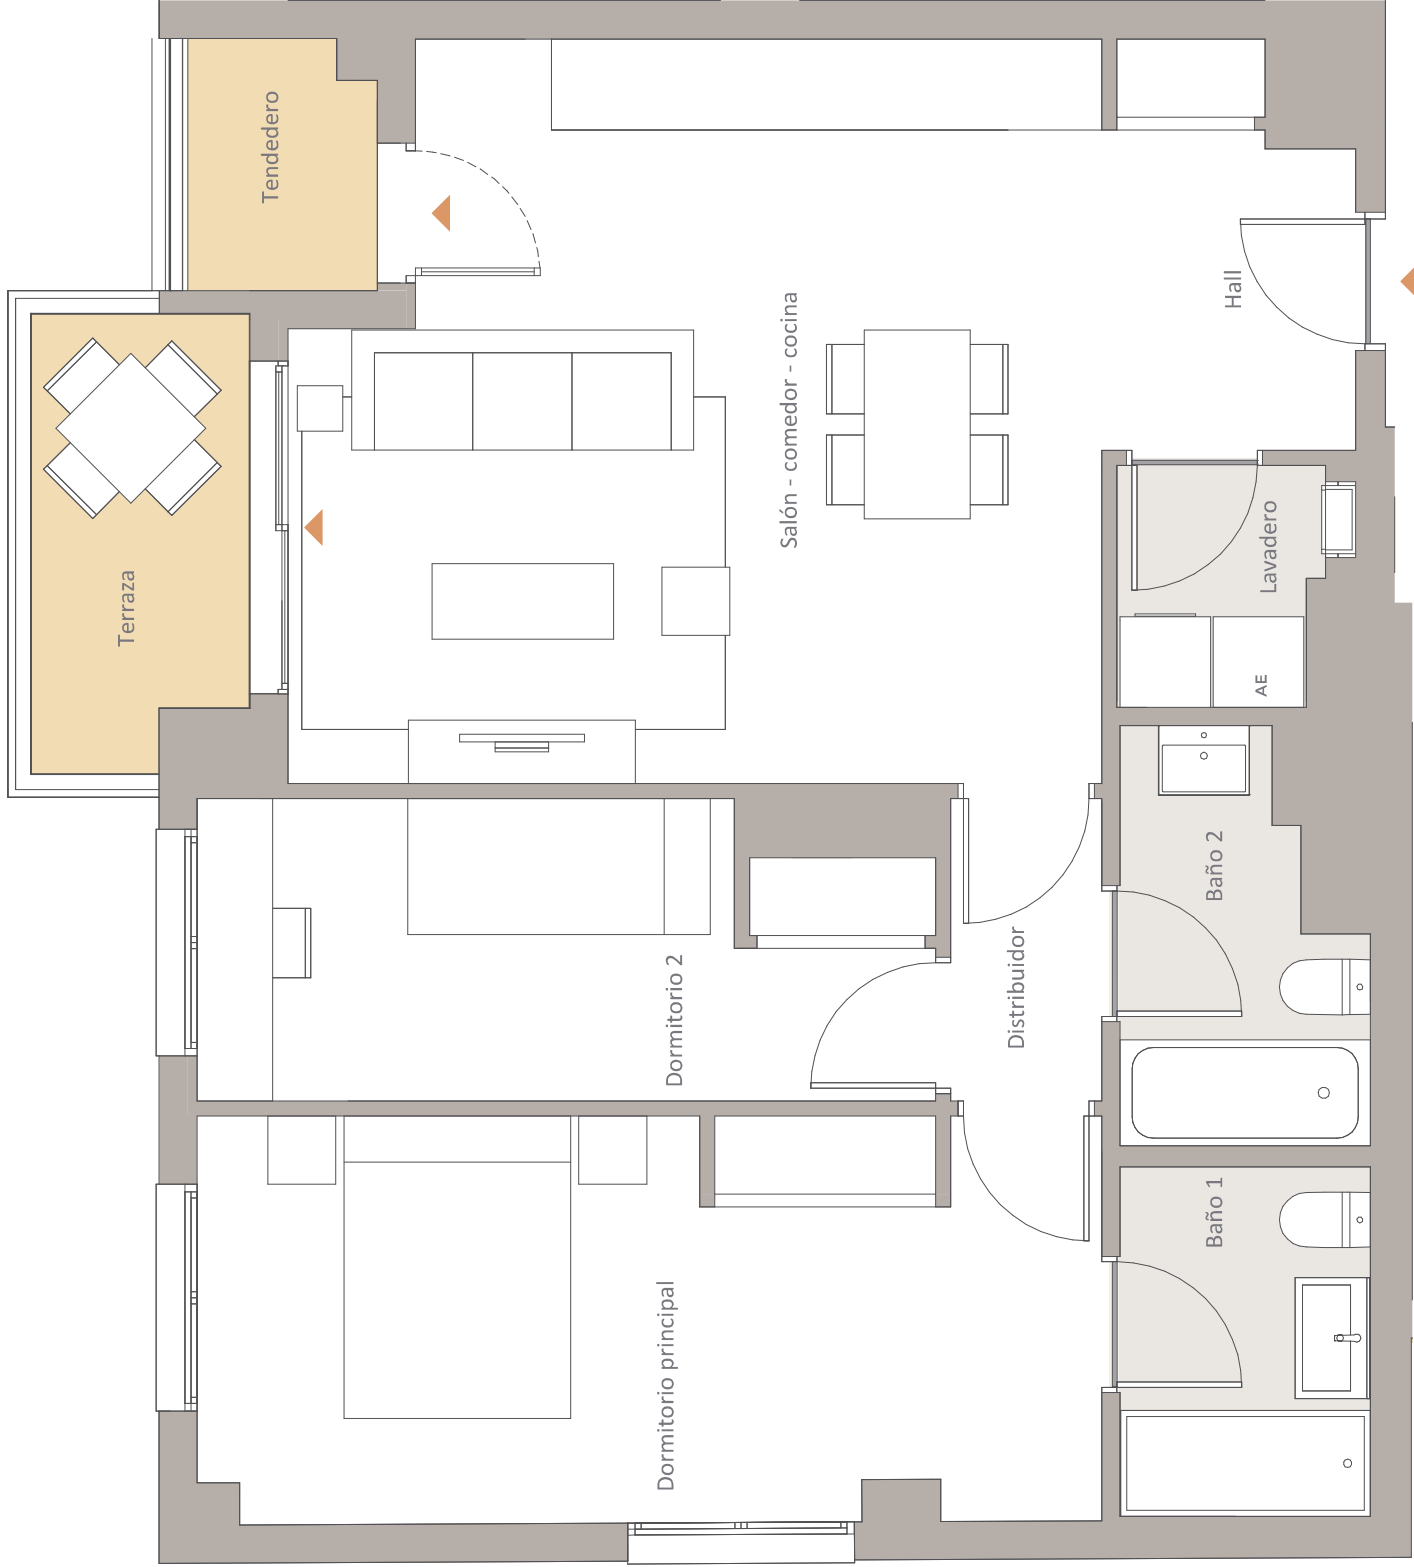

Planta 1ª. Vivienda D

Nº Edición: V2.0

Fecha: Junio 2026