



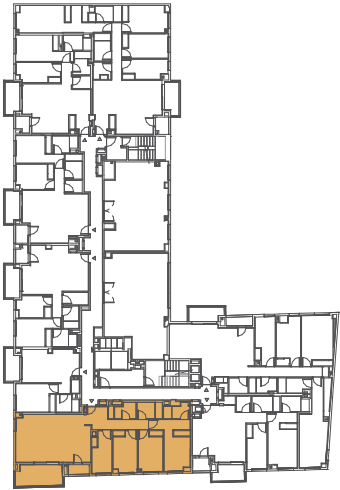

Cuadro de superficies

Hall	3,40 m ²
Salón - comedor - cocina	32,60 m ²
Distribuidor	7,20 m ²
Dormitorio principal	14,20 m ²
Dormitorio 2	9,80 m ²
Dormitorio 3	9,60 m ²
Dormitorio 4	7,90 m ²
Baño 1	3,40 m ²
Baño 2	3,90 m ²
Lavadero	3,00 m ²
Terraza	9,60 m ²
Tendedero	2,00 m ²

Superficie útil de vivienda:	95,00 m ²
Superficie útil de espacios exteriores:	11,60 m ²
Superficie construida c.c. de vivienda:	140,00 m ²
Superficie construida propia de vivienda:	111,00 m ²
Superficie construida de espacios exteriores:	13,10 m ²

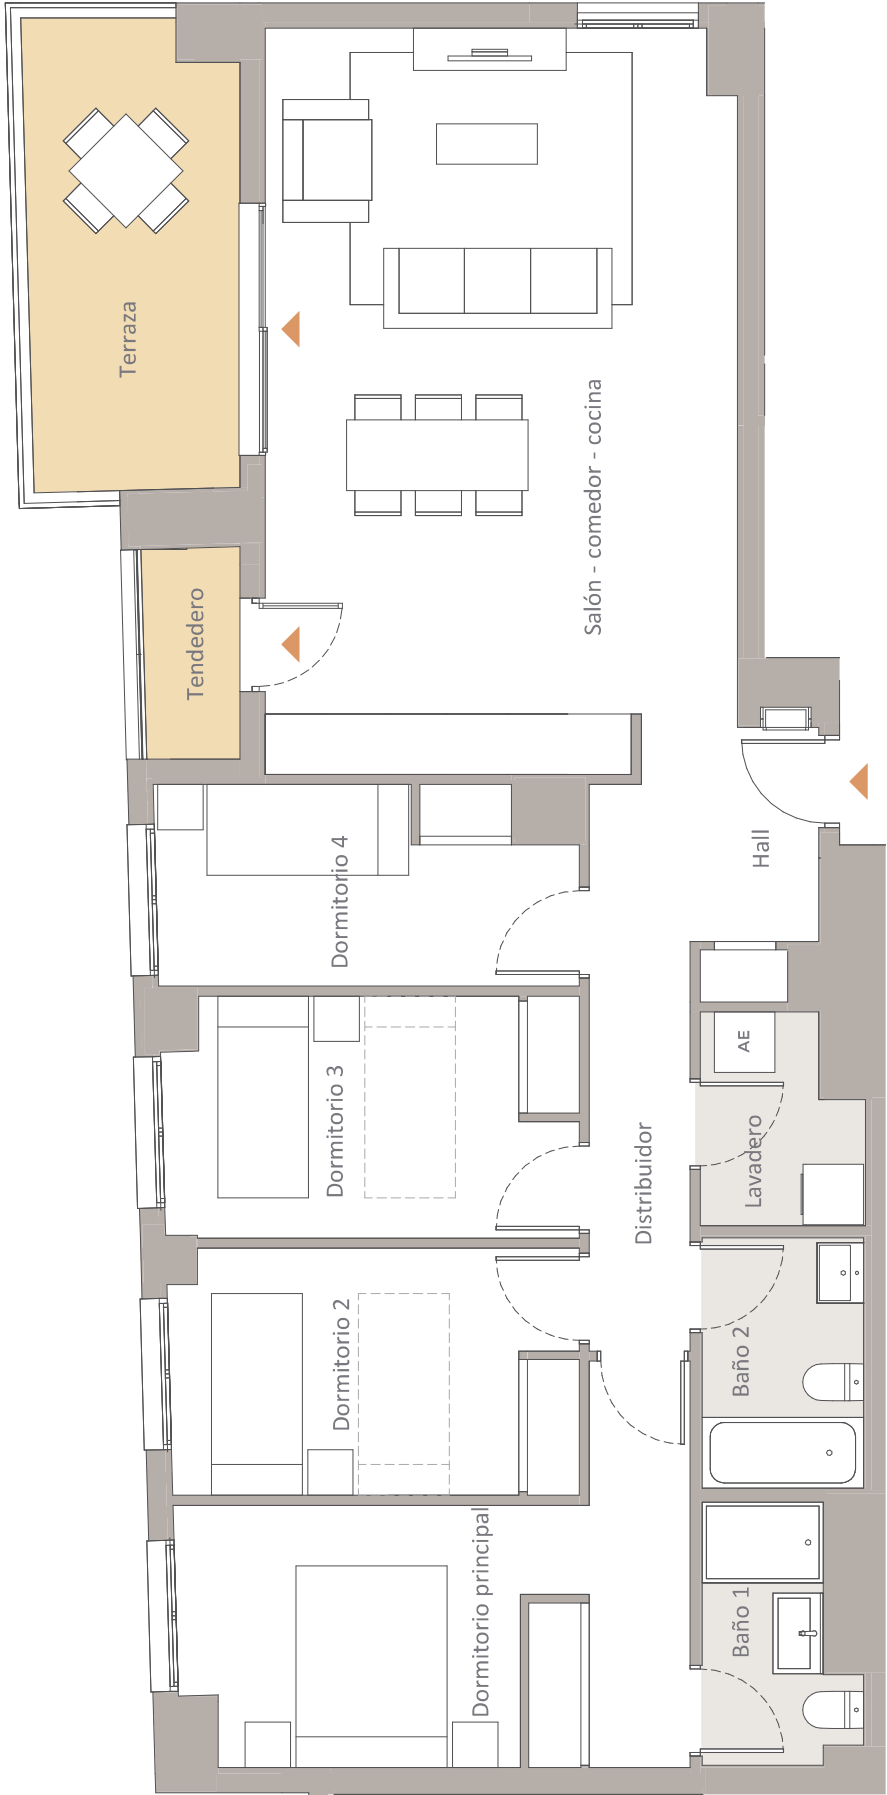

Planta 1ª. Vivienda C
Nº Edición: V2.0
Fecha: Junio 2026