



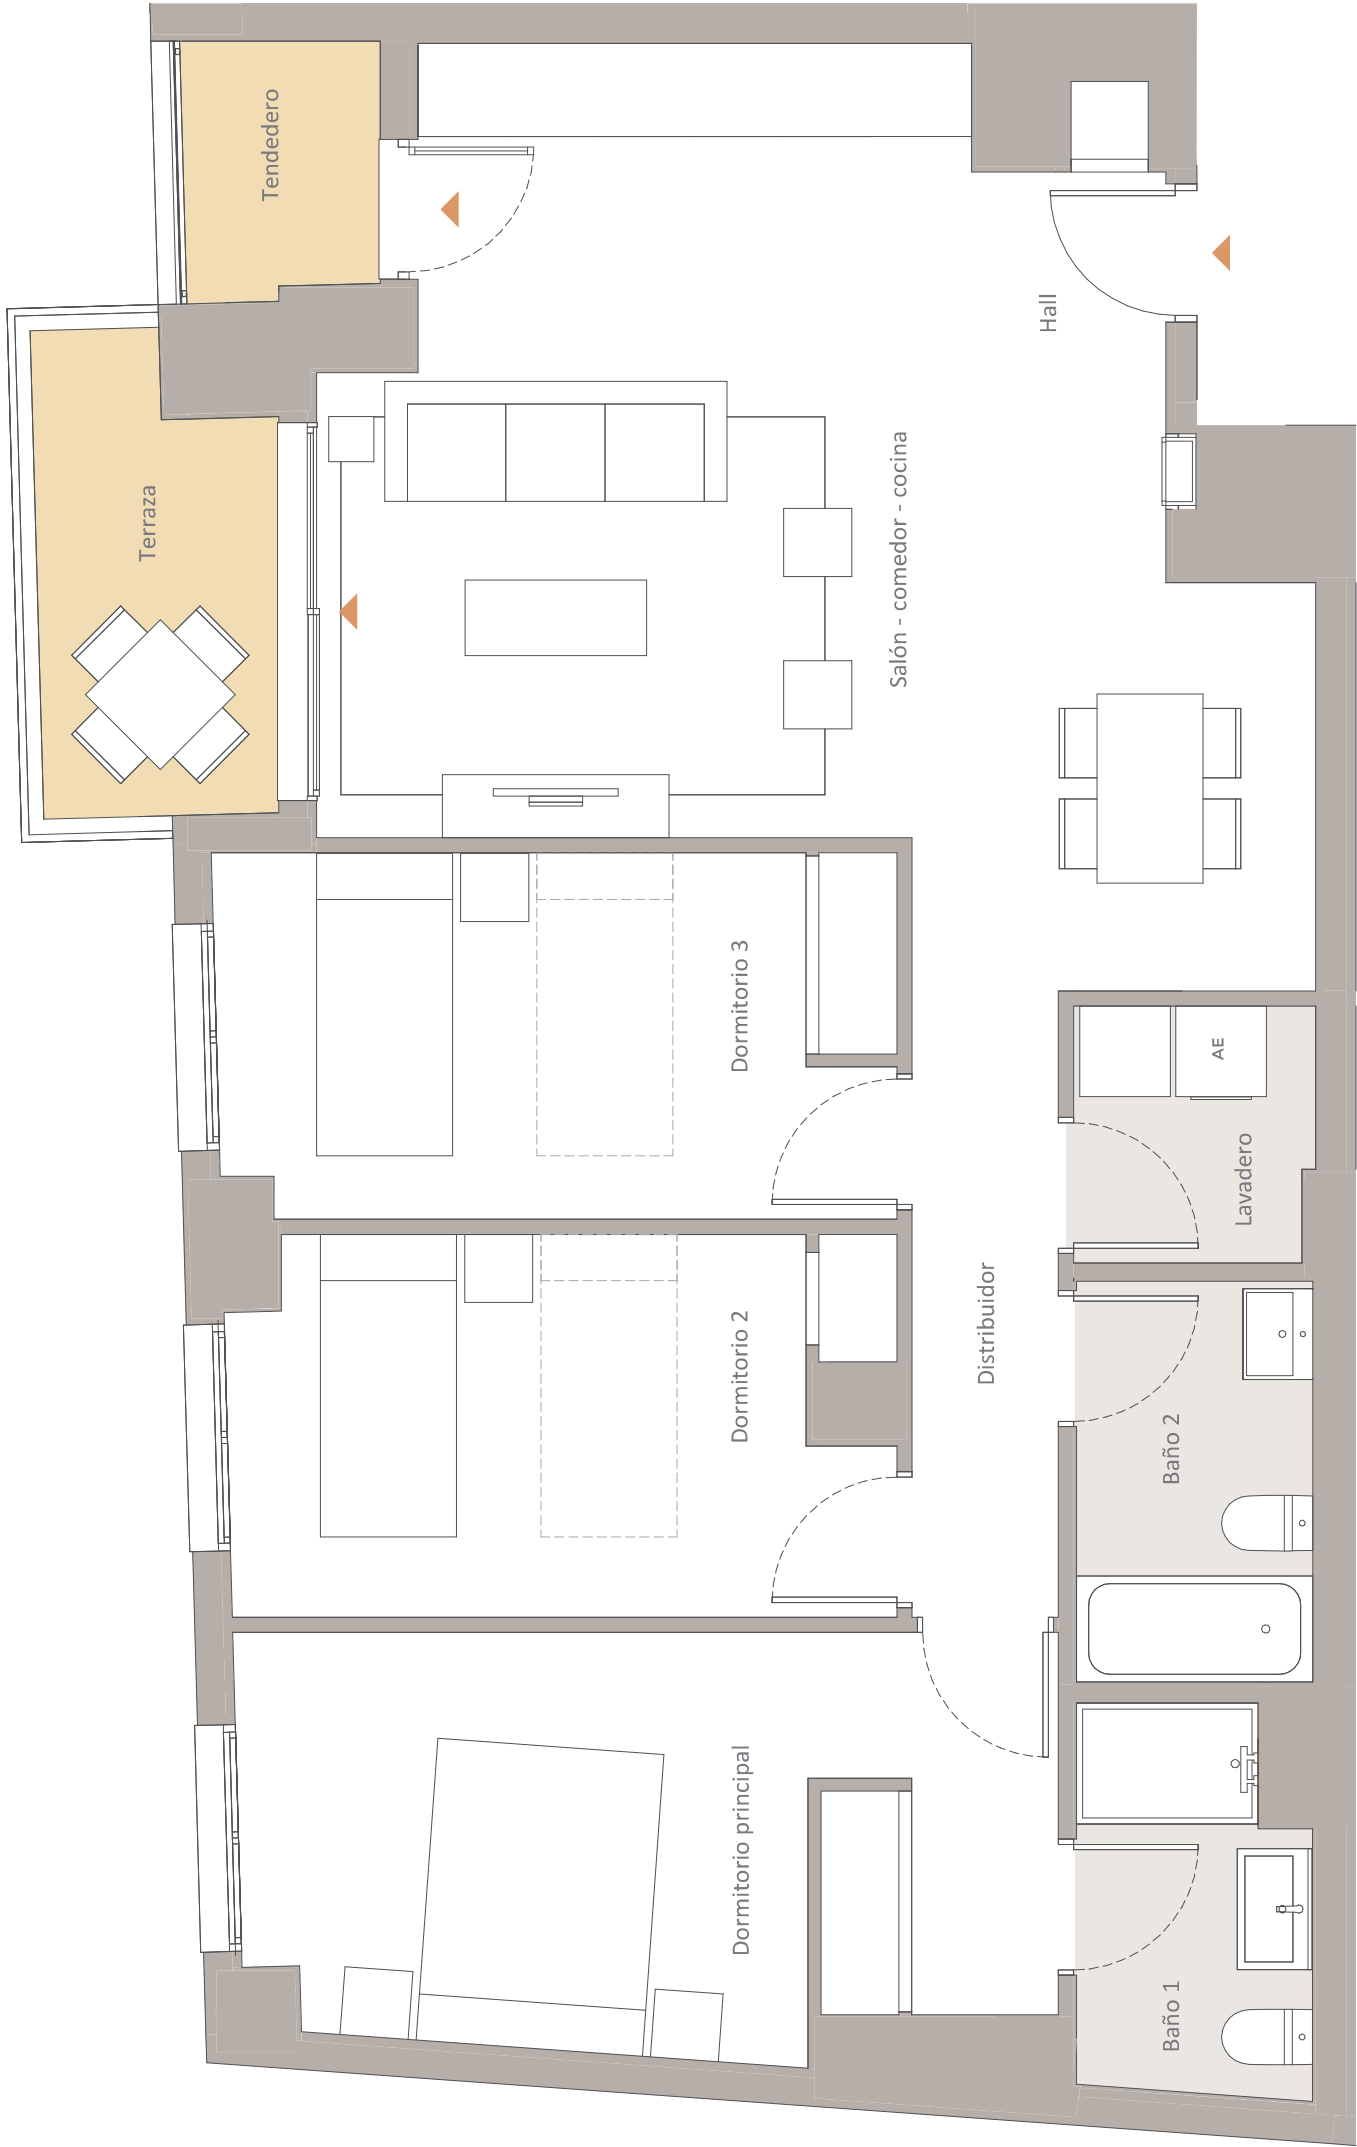

Cuadro de superficies

|                          |                      |
|--------------------------|----------------------|
| Hall                     | 2,70m <sup>2</sup>   |
| Salón - comedor - cocina | 29,00 m <sup>2</sup> |
| Distribuidor             | 4,00 m <sup>2</sup>  |
| Dormitorio principal     | 14,10 m <sup>2</sup> |
| Dormitorio 2             | 10,70 m <sup>2</sup> |
| Dormitorio 3             | 10,70 m <sup>2</sup> |
| Baño 1                   | 3,70 m <sup>2</sup>  |
| Baño 2                   | 4,10 m <sup>2</sup>  |
| Lavadero                 | 2,60 m <sup>2</sup>  |
| Terraza                  | 4,60 m <sup>2</sup>  |
| Tendedero                | 2,10 m <sup>2</sup>  |

|                                               |                       |
|-----------------------------------------------|-----------------------|
| Superficie útil de vivienda:                  | 81,60 m <sup>2</sup>  |
| Superficie útil de espacios exteriores:       | 6,70 m <sup>2</sup>   |
| Superficie construida c.c. de vivienda:       | 122,00 m <sup>2</sup> |
| Superficie construida propia de vivienda:     | 97,00 m <sup>2</sup>  |
| Superficie construida de espacios exteriores: | 7,90 m <sup>2</sup>   |

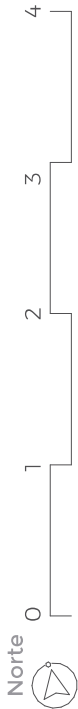

Planta 2ª. Vivienda B

Nº Edición: V2.0

Fecha: Junio 2026