



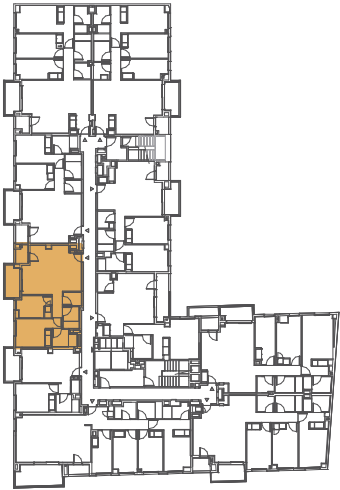

Cuadro de superficies

Hall	1,70 m²
Salón - comedor - cocina	23,30 m²
Distribuidor	2,30 m²
Dormitorio principal	10,60 m²
Dormitorio 2	6,70 m²
Baño 1	3,60 m²
Baño 2	3,20 m²
Lavadero	2,30 m²
Terraza	4,50 m²
Tendedero	2,00 m²

Superficie útil de vivienda:	53,70 m²
Superficie útil de espacios exteriores:	6,50 m²
Superficie construida c.c. de vivienda:	81,00 m²
Superficie construida propia de vivienda:	64,00 m²
Superficie construida de espacios exteriores:	7,60 m²

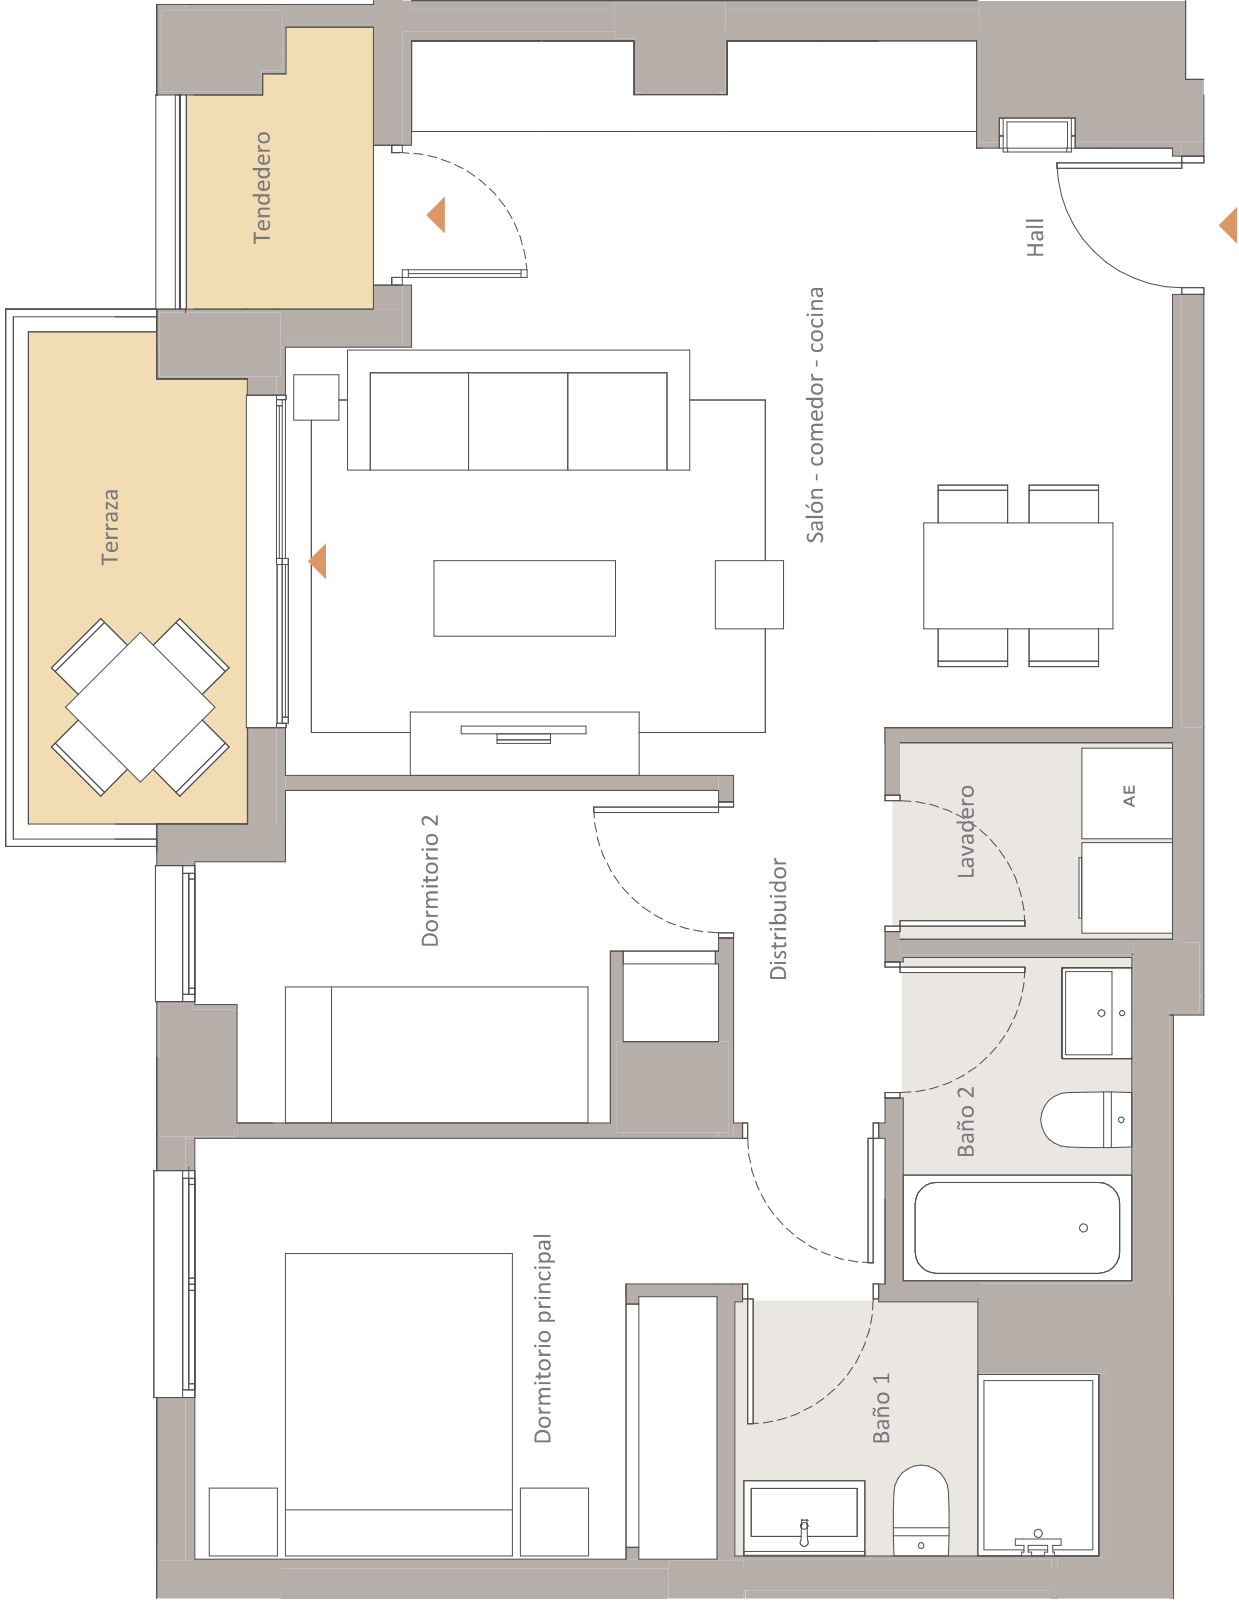

Planta 3ª. Vivienda E

Nº Edición: V2.0

Fecha: Junio 2026