



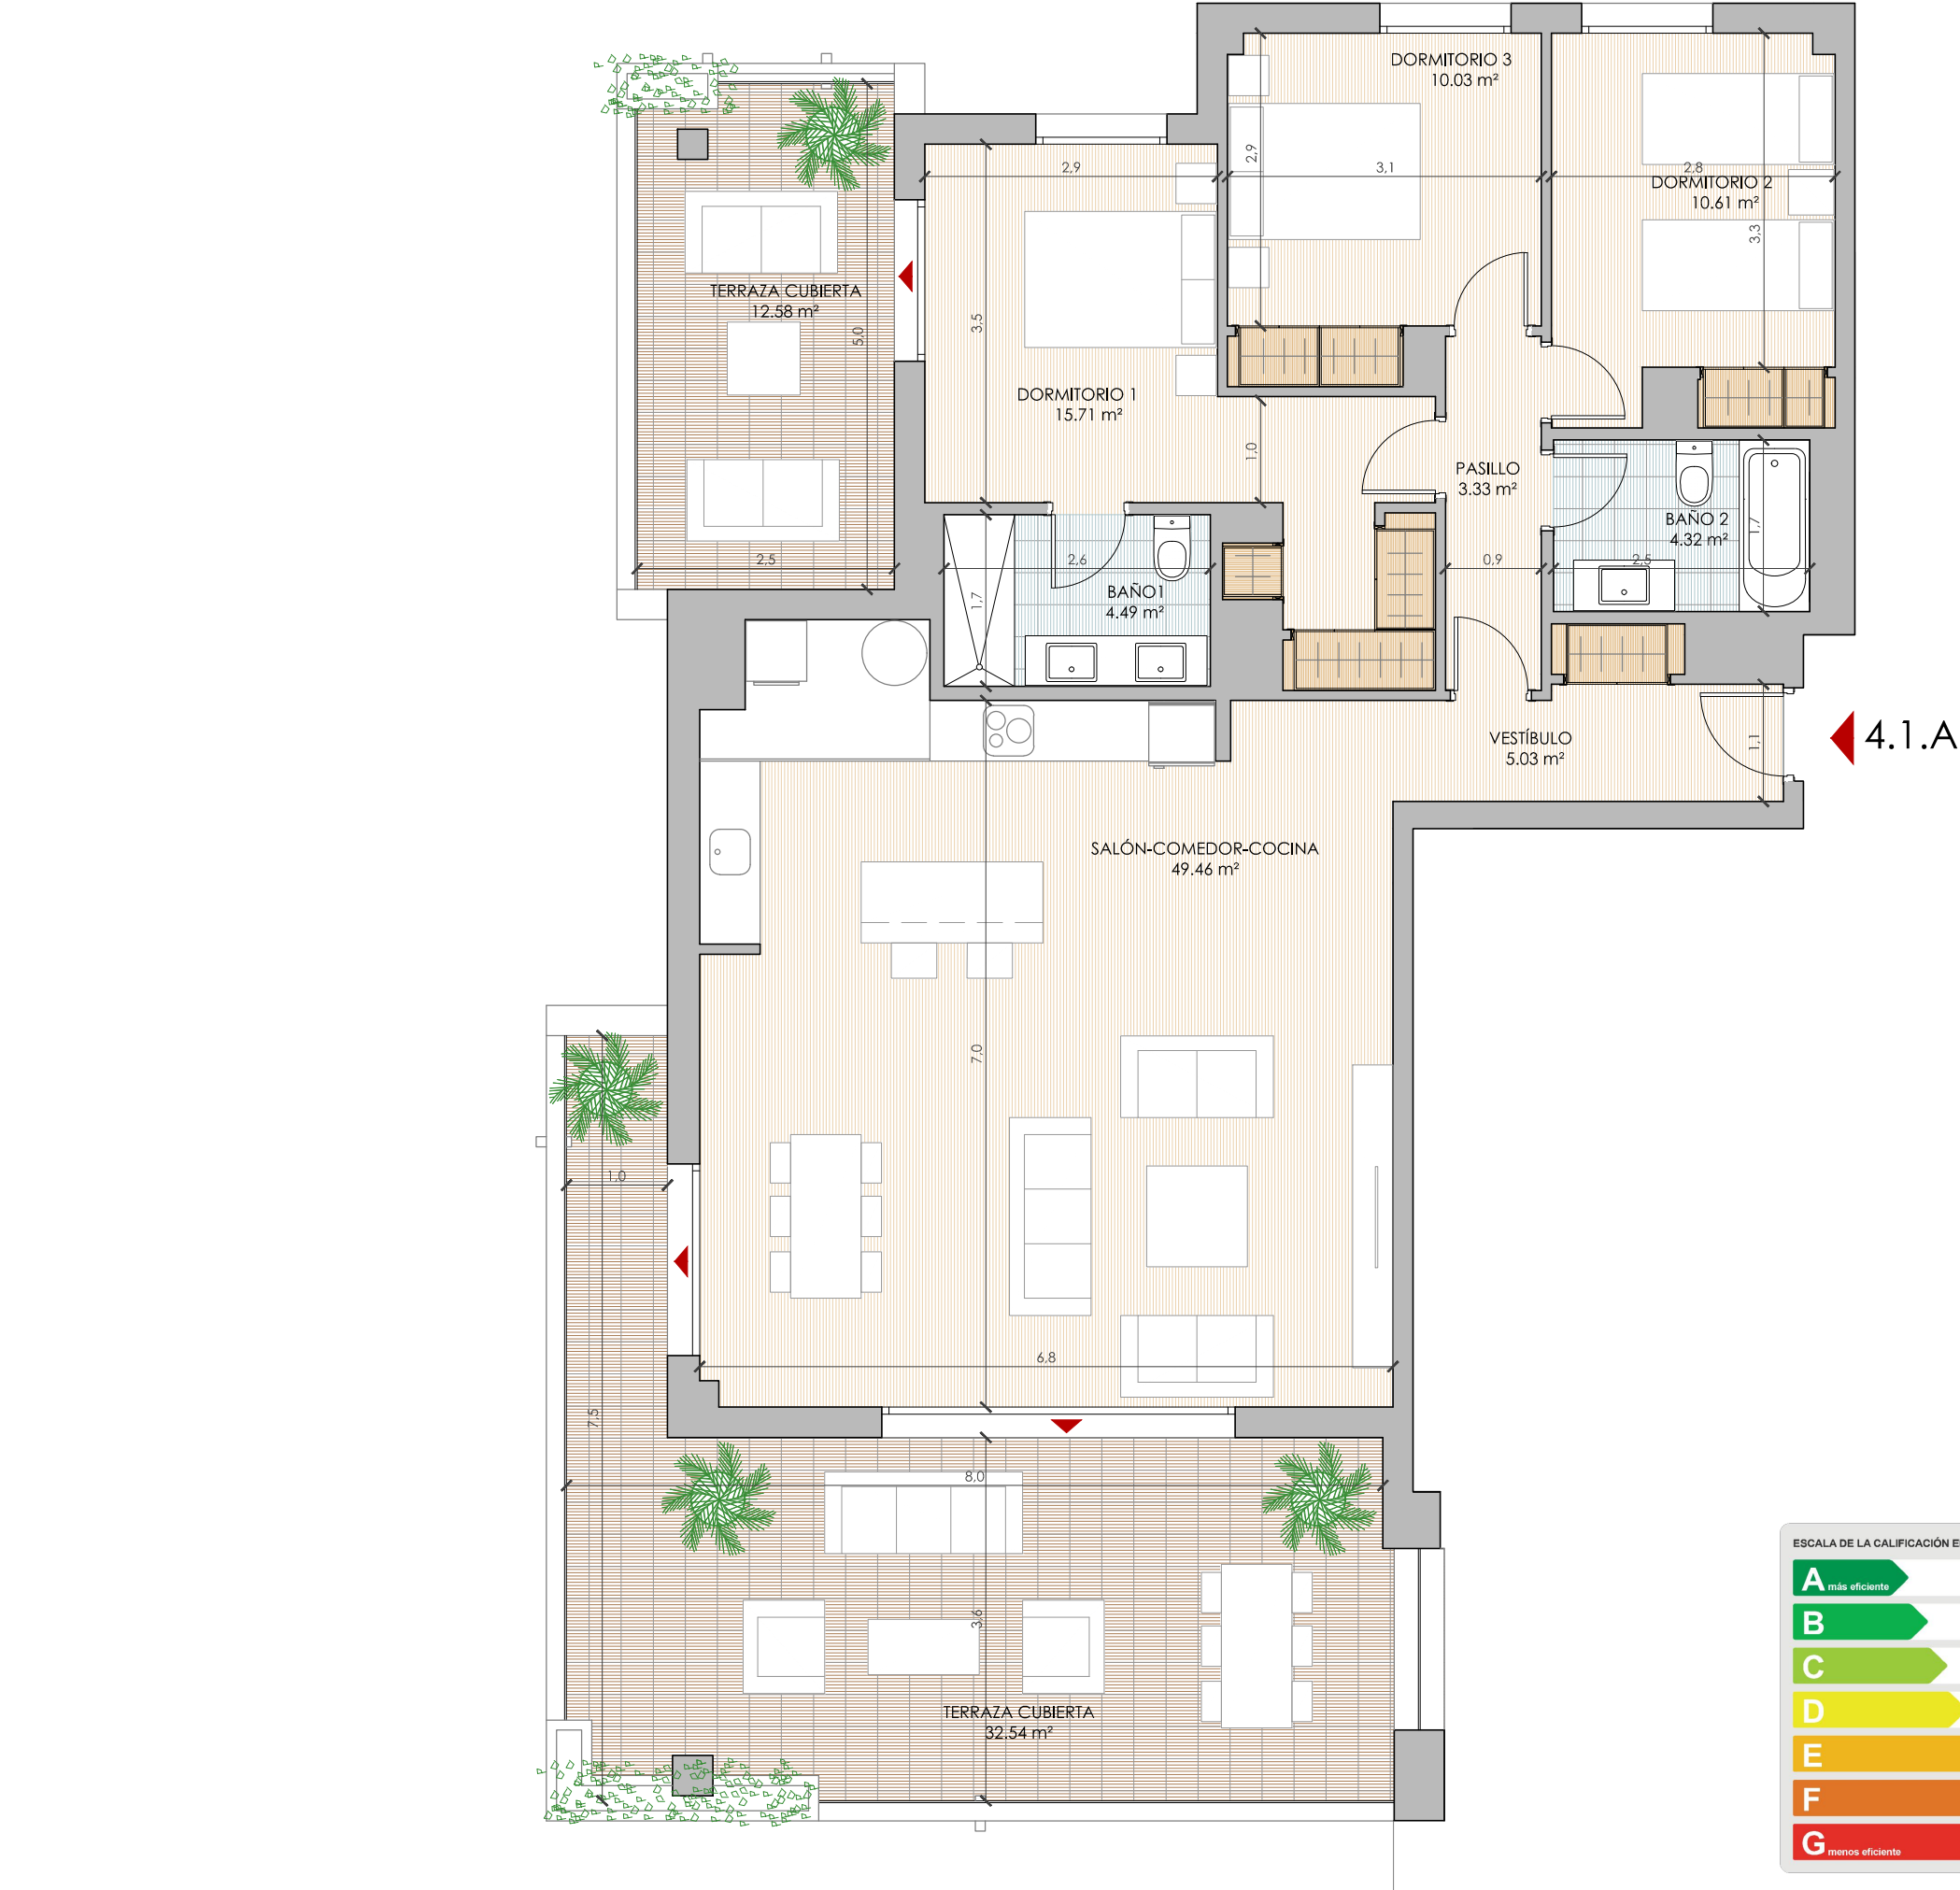

4.1.A

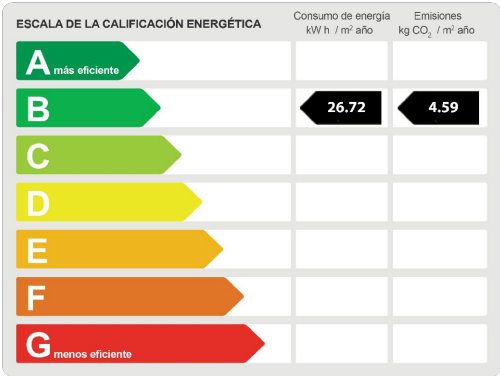


Serenity Benalmádena

V3D.1
PRIMERA P5

Superficie Útil Interior	102.98 m2
Superficie Útil Exterior Cubierta	45.12 m2
Superficie Útil Total	148.10 m2
Superficie Construida	186.31 m2
Superficie Útil Exterior Descubierta	0.00 m2

La superficie construida incluye el 100% de los espacios exteriores cubiertos

SUPERFICIES SEGÚN DECRETO 218/2005	
Superficie Útil	113.28 m2
Superficie Construida	142.50 m2

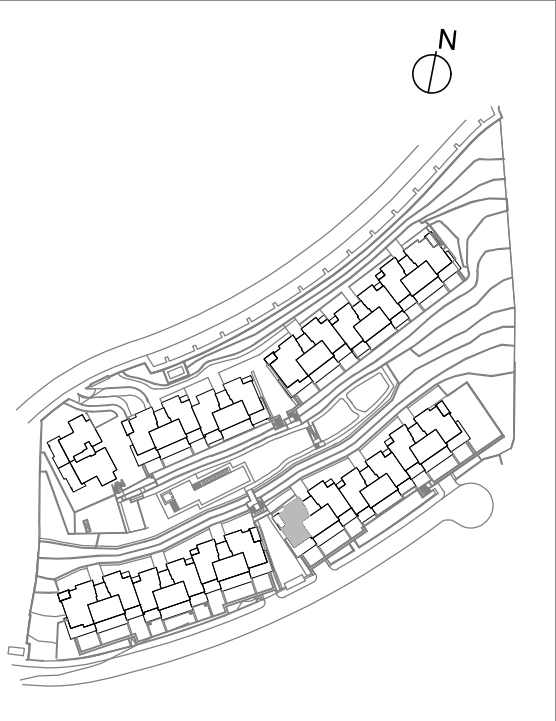

0 1 2 3 4
Escala en metros e: 1/70

