



Célere

ARTS II

Montcada

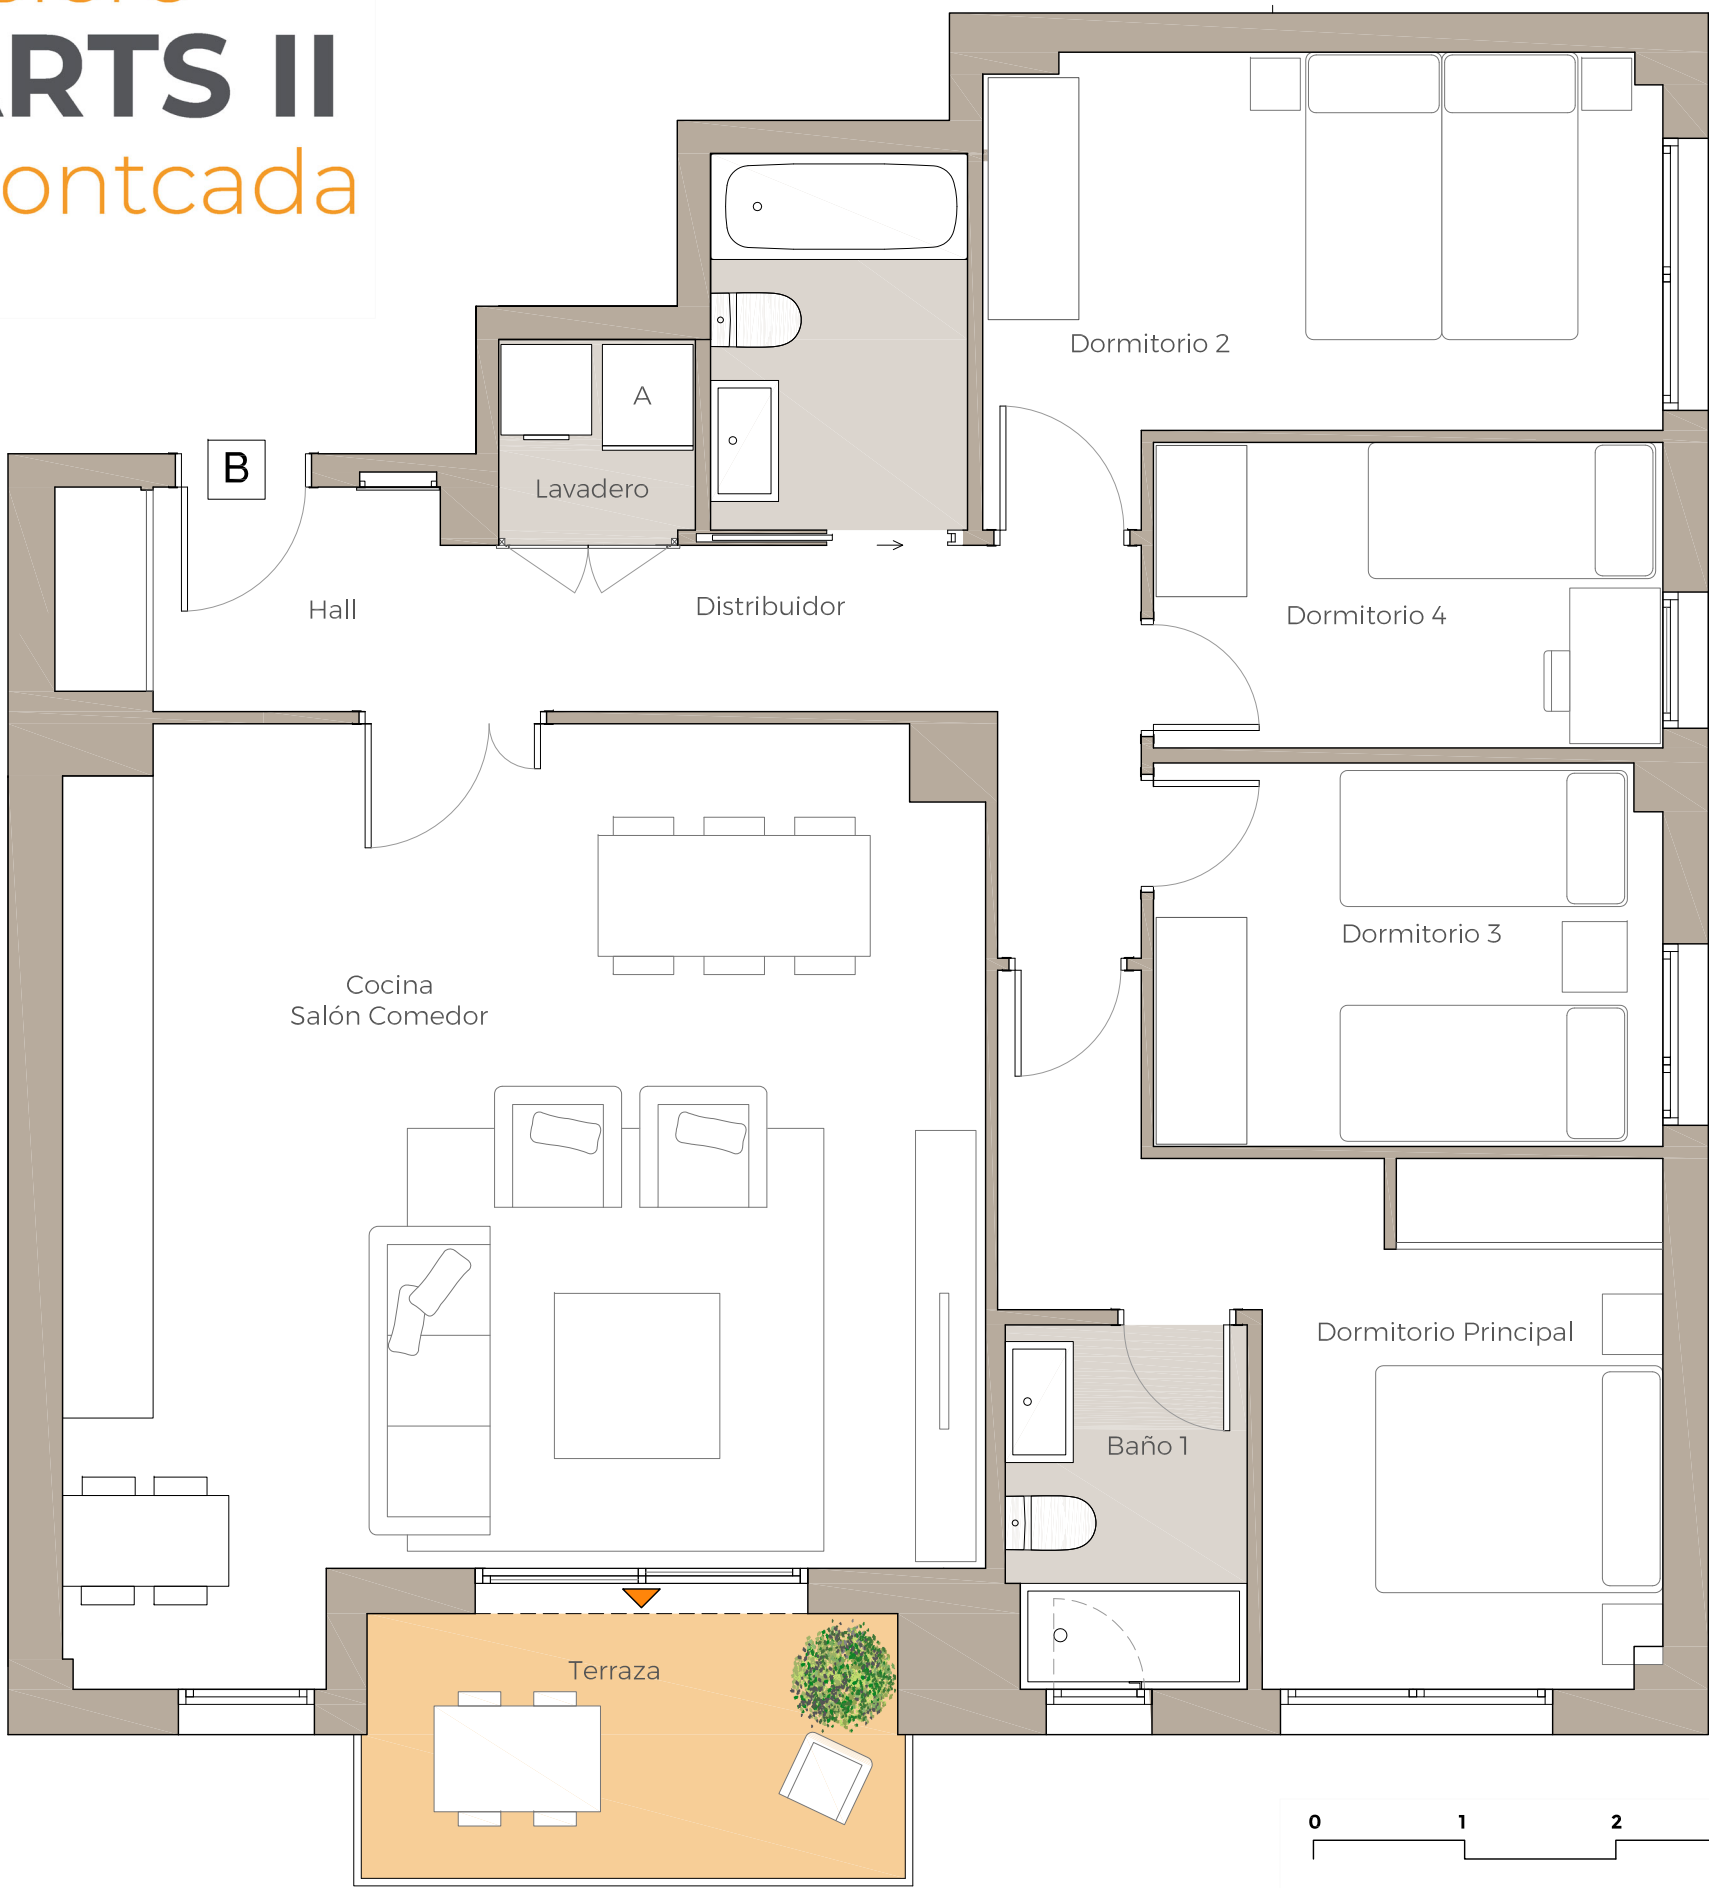

Plano de conjunto

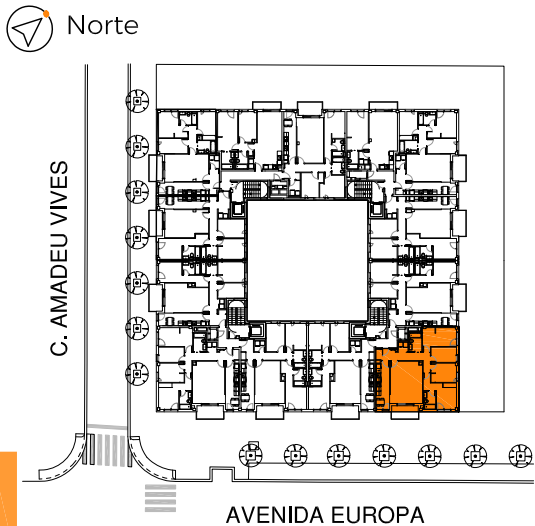

Cuadro de superficies

Hall	3.70 m ²
Distribuidor	6.60 m ²
Cocina Salón Comedor	34.50 m ²
Dormitorio Principal	12.20 m ²
Dormitorio 2	11.80 m ²
Dormitorio 3	8.40 m ²
Dormitorio 4	6.80 m ²
Baño 1	3.70 m ²
Baño 2	4.20 m ²
Lavadero	1.60 m ²
Terraza 1	6.20 m ²

Superficie útil de vivienda:	93.50 m ²
Superficie útil de espacios exteriores:	6.20 m ²
Superficie constr.vivienda:	109.00 m ²
Superficie constr. c.c de vivienda:	130.00 m ²
Superficie constr. espacios exteriores:	6.90 m ²

VT 4D.1

PORTAL 3 - PLANTA SEGUNDA - LETRA B

Nº Edición: 0.2
Fecha: Octubre 2024

vía
célere

Casas que innovan tu vida