

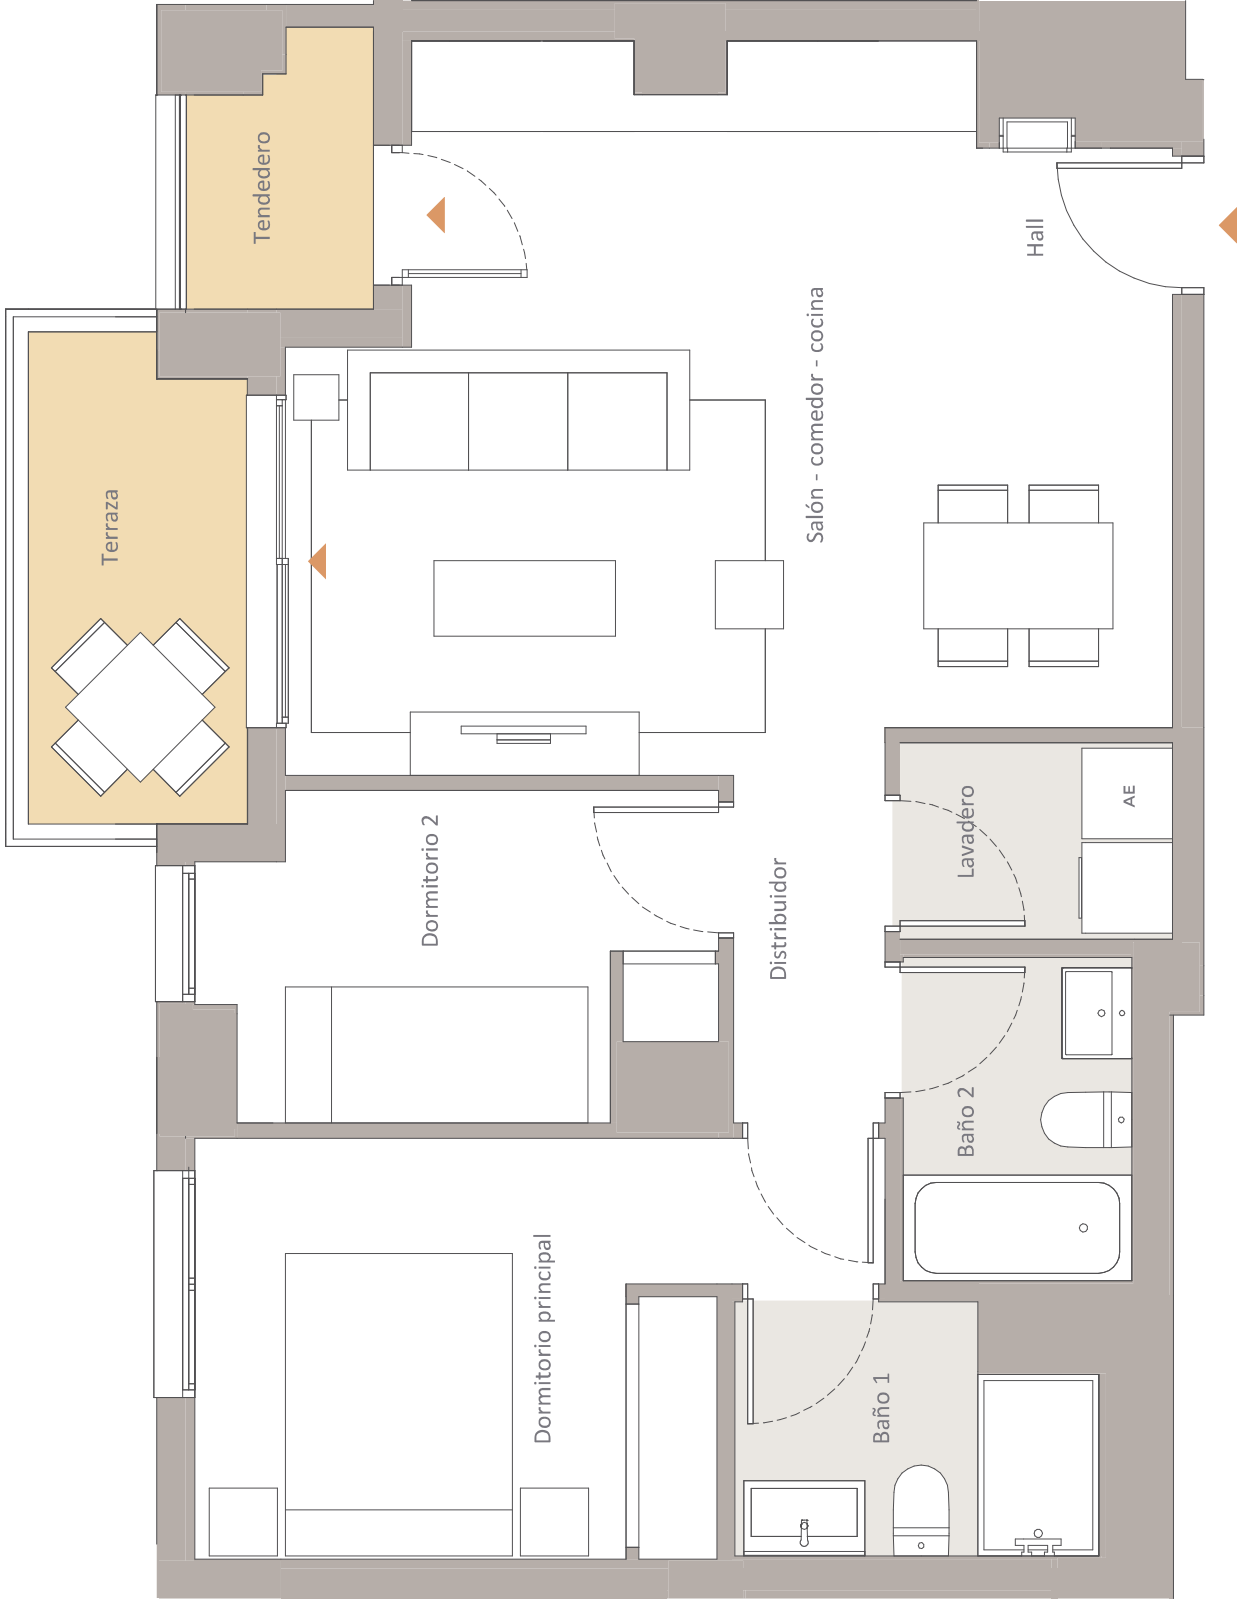


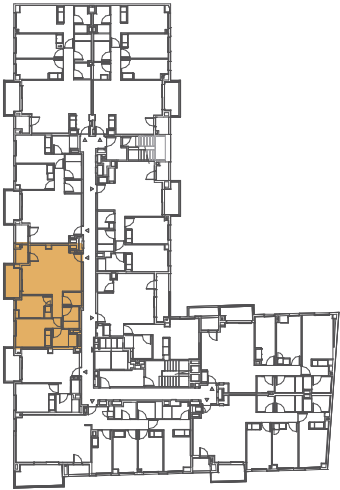

Cuadro de superficies

Hall	1,70 m ²
Salón - comedor - cocina	23,30 m ²
Distribuidor	2,30 m ²
Dormitorio principal	10,60 m ²
Dormitorio 2	6,70 m ²
Baño 1	3,60 m ²
Baño 2	3,20 m ²
Lavadero	2,30 m ²
Terraza	4,50 m ²
Tendedero	2,00 m ²
Superficie útil de vivienda:	53,70 m ²
Superficie útil de espacios exteriores:	6,50 m ²
Superficie construida c.c. de vivienda:	81,00 m ²
Superficie construida propia de vivienda:	64,00 m ²
Superficie construida de espacios exteriores:	7,60 m ²

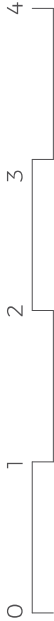

Planta 4ª. Vivienda E

Nº Edición: V2.0

Fecha: Junio 2026