


Advertencia legal: La información que se muestra a continuación a partir del Proyecto Básico del edificio y puede sufrir modificaciones por exigencias técnicas, ajustándose en todo caso al Proyecto de Ejecución. Las superficies son aproximadas y la ubicación de aparatos sanitarios, instalaciones y mobiliario, en el caso de incluirse, no necesariamente conforme al plano. Consulte en el punto de venta.  
Legal notice: The information herein below is based on the Basic Project of the building and may be modified due to technical requirements, being adapted in all cases to the Execution Project. The surface areas are approximate and the location of bathroom fittings, facilities and furniture, if included, is not necessarily according to the building plan. Please consult our sales office.

Célere


DALT MAR

Premià de Dalt

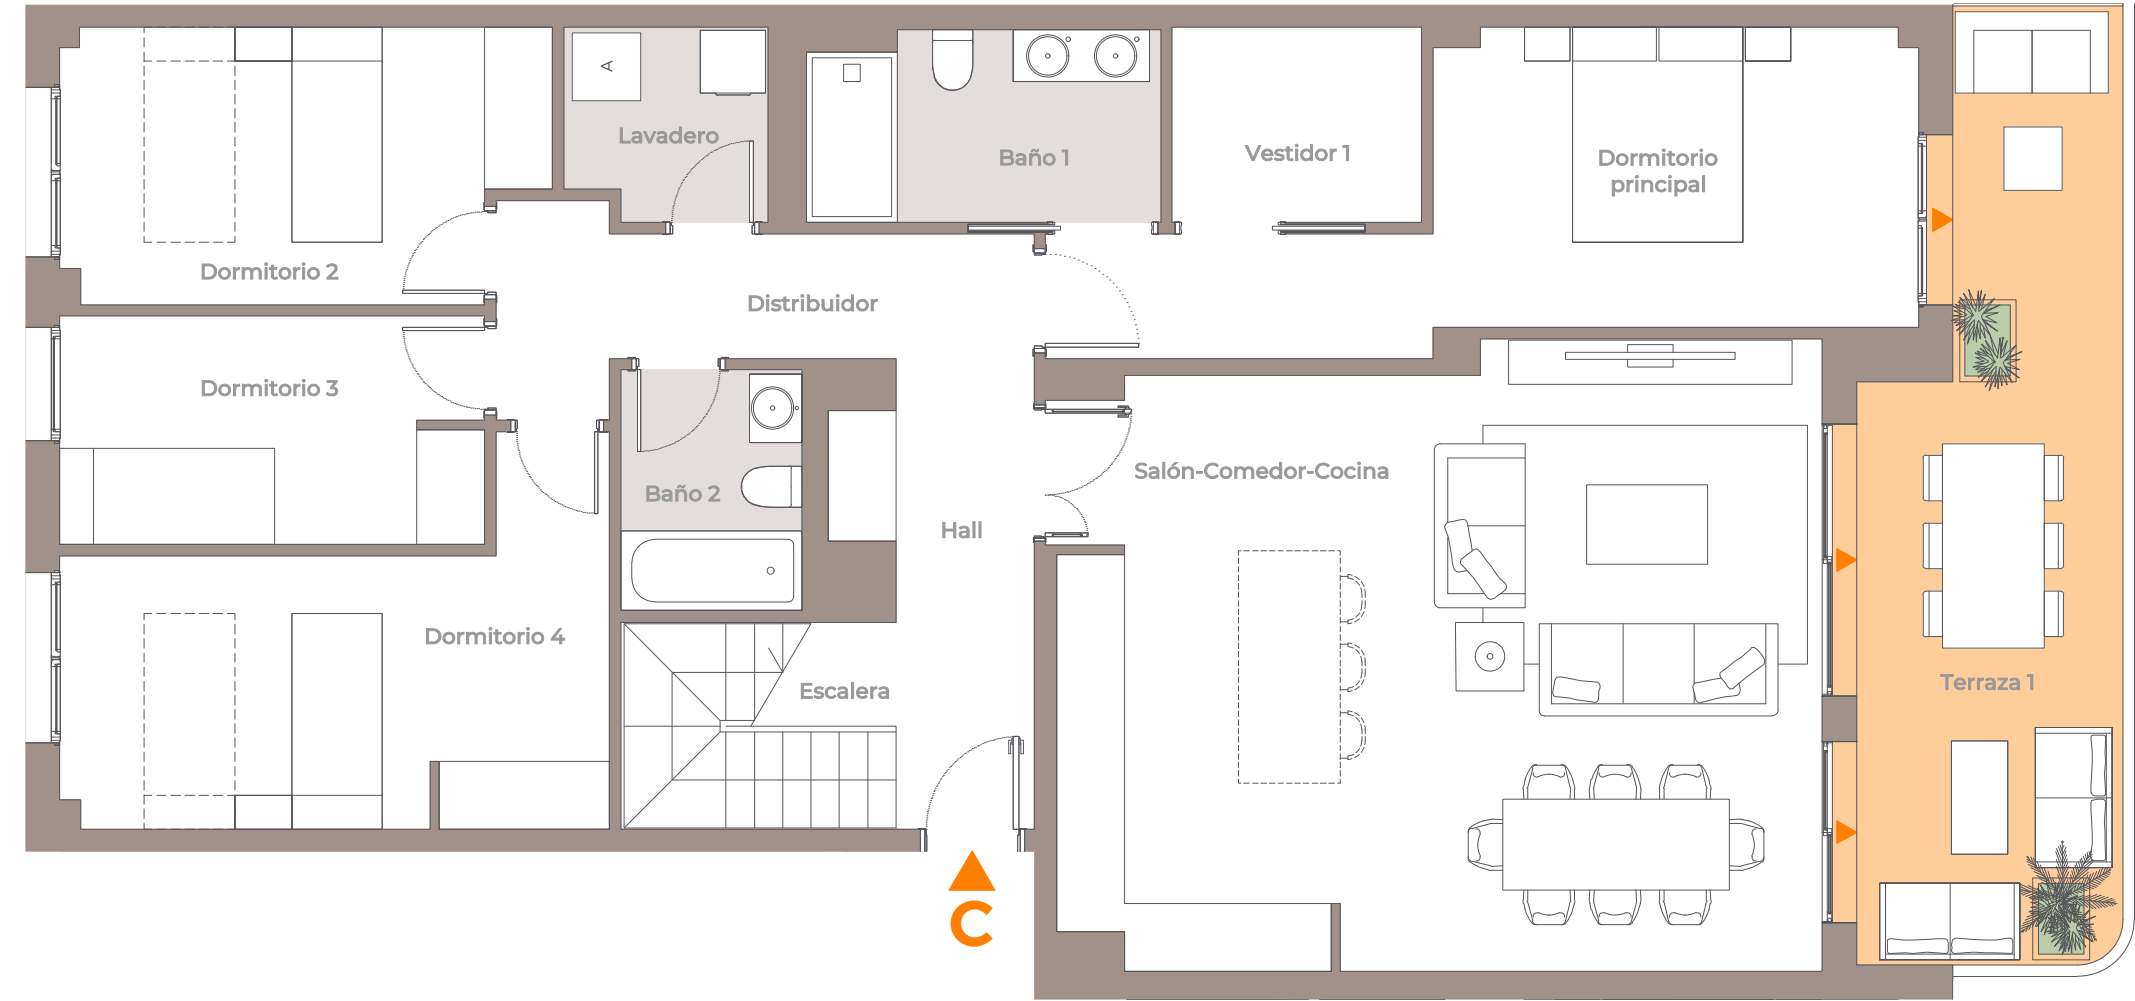

\* Las islas de cocina formarán parte del programa de personalización de vivienda, no se entregarán de base

c/Onyar, s/n • Premià de Dalt, Barcelona 08338 • 900 10 20 80 • viacelere.com

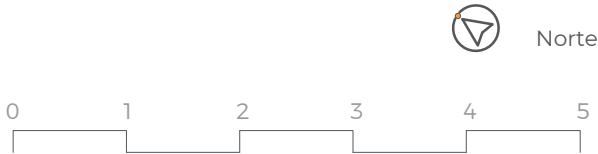

VT 5D.1  
**Edificio 18. Escalera 1. Segundo C**  
Nº Edición: V1.0  
Fecha: MARZO 2026

Plano de conjunto



Cuadro de superficies

|                      |           |
|----------------------|-----------|
| Hall                 | 6,40 m²   |
| Salón-Comedor-Cocina | 36,10 m²  |
| Distribuidor         | 6,00 m²   |
| Dormitorio Principal | 15,00 m²  |
| Dormitorio 2         | 9,90 m²   |
| Dormitorio 3         | 7,50 m²   |
| Dormitorio 4         | 12,70 m²  |
| Vestidor 1           | 3,70 m²   |
| Baño 1               | 5,10 m²   |
| Baño 2               | 3,30 m²   |
| Lavadero             | 2,90 m²   |
| Escalera interior    | 4,40 m²   |
|                      | 113,00 m² |
| Salón TV             | 17,90 m²  |
| Dormitorio 5         | 11,40 m²  |
| Vestidor 2           | 4,30 m²   |
| Baño 3               | 5,20 m²   |
| Trastero             | 2,70 m²   |
|                      | 41,50 m²  |
| Terraza 1            | 17,00 m²  |
| Terraza 2            | 20,90 m²  |

|                                               |           |
|-----------------------------------------------|-----------|
| Superficie útil de vivienda:                  | 154,50 m² |
| Superficie útil de espacios exteriores:       | 37,90 m²  |
| Superficie construida propia de vivienda:     | 186,00 m² |
| Superficie construida c.c. de vivienda:       | 220,00 m² |
| Superficie construida de espacios exteriores: | 39,00 m²  |




Advertencia legal: La información que se muestra a continuación ha sido elaborada a partir del Proyecto Básico del edificio y puede sufrir modificaciones por exigencias técnicas, ajustándose en todo caso al Proyecto de Ejecución. Las superficies son aproximadas y la ubicación de aparatos sanitarios, instalaciones y mobiliario, en el caso de incluirse, no necesariamente conforme al plano. Consulte en el punto de venta.  
Legal notice: The information herein below is based on the Basic Project of the building and may be modified due to technical requirements, being adapted in all cases to the Execution Project. The surface areas are approximate and the location of bathroom fittings, facilities and furniture, if included, is not necessarily according to the building plan. Please consult our sales office.

Célere

DALT MAR

Premià de Dalt

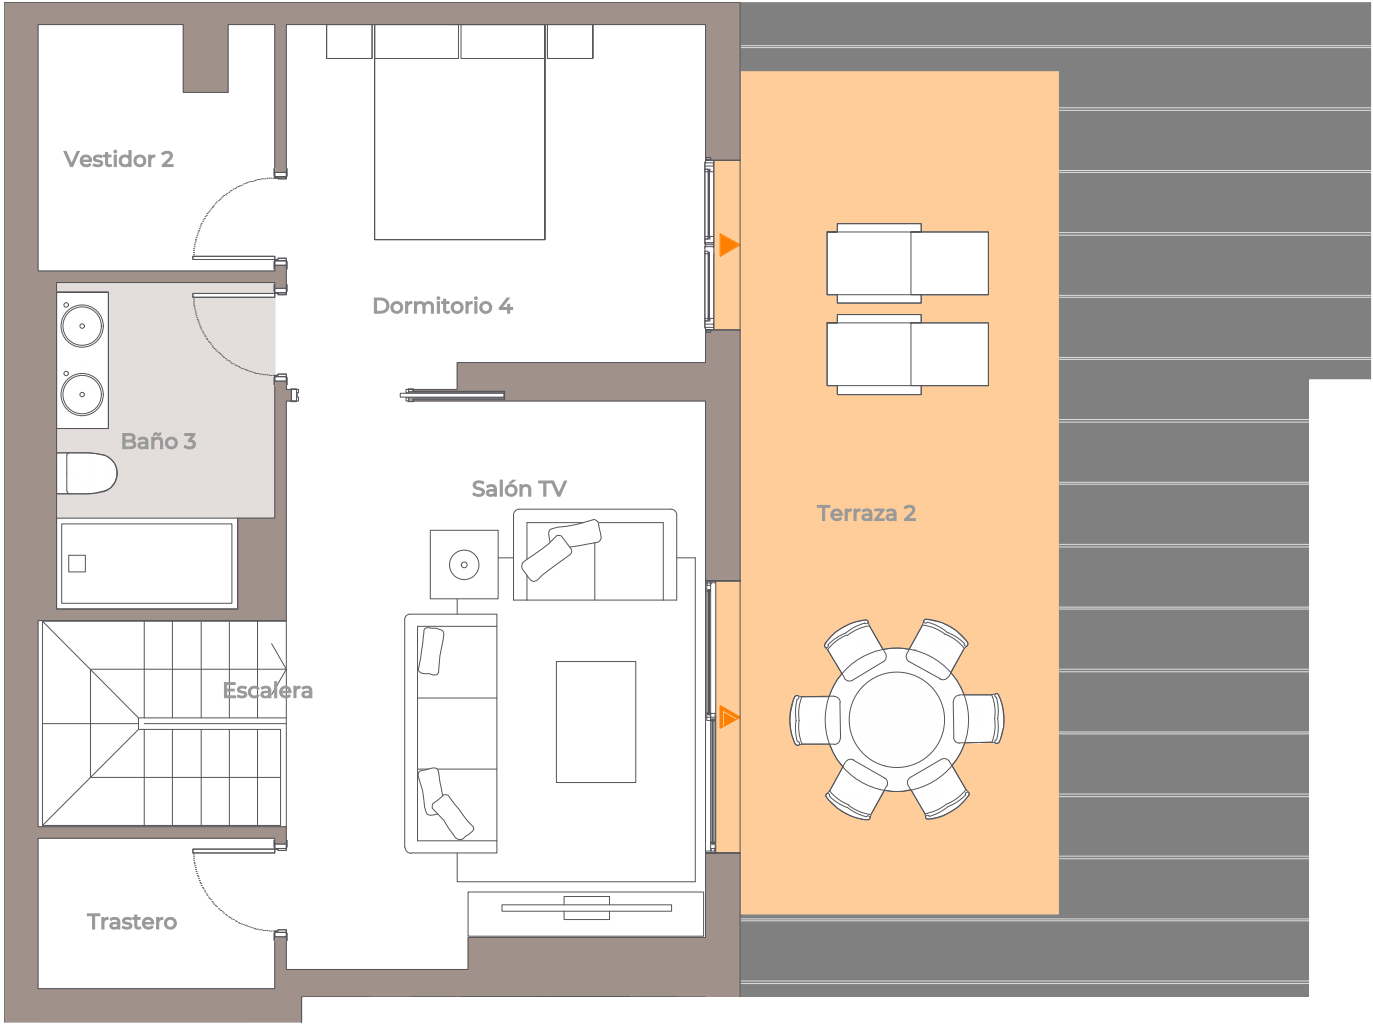

VT 5D.1  
**Edificio 18. Escalera 1. Segundo C**  
Nº Edición: V1.0  
Fecha: MARZO 2026

Plano de conjunto



Cuadro de superficies

|                                               |           |
|-----------------------------------------------|-----------|
| Hall                                          | 6,40 m²   |
| Salón-Comedor-Cocina                          | 36,10 m²  |
| Distribuidor                                  | 6,00 m²   |
| Dormitorio Principal                          | 15,00 m²  |
| Dormitorio 2                                  | 9,90 m²   |
| Dormitorio 3                                  | 7,50 m²   |
| Dormitorio 4                                  | 12,70 m²  |
| Vestidor 1                                    | 3,70 m²   |
| Baño 1                                        | 5,10 m²   |
| Baño 2                                        | 3,30 m²   |
| Lavadero                                      | 2,90 m²   |
| Escalera interior                             | 4,40 m²   |
| 113,00 m²                                     |           |
| Salón TV                                      | 17,90 m²  |
| Dormitorio 5                                  | 11,40 m²  |
| Vestidor 2                                    | 4,30 m²   |
| Baño 3                                        | 5,20 m²   |
| Trastero                                      | 2,70 m²   |
| 41,50 m²                                      |           |
| Terraza 1                                     | 16,60 m²  |
| Terraza 2                                     | 20,90 m²  |
|                                               |           |
| Superficie útil de vivienda:                  | 154,50 m² |
| Superficie útil de espacios exteriores:       | 37,90 m²  |
| Superficie construida propia de vivienda:     | 186,00 m² |
| Superficie construida c.c. de vivienda:       | 220,00 m² |
| Superficie construida de espacios exteriores: | 39,00 m²  |

\* Las islas de cocina formarán parte del programa de personalización de vivienda, no se entregarán de base

c/Onyar, s/n • Premià de Dalt, Barcelona 08338 • 900 10 20 80 • viacelere.com

